



Voorgevel

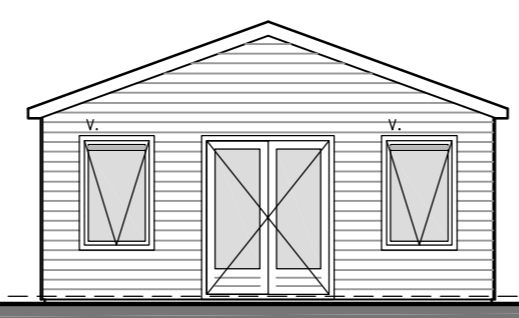

Linker zijgevel

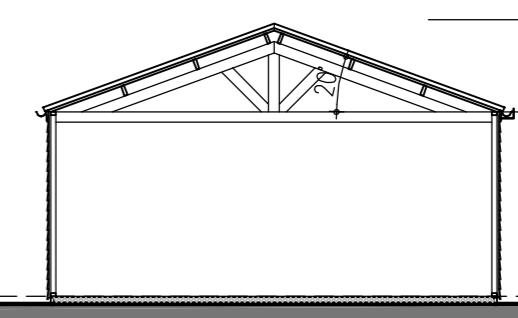


Doorsnede


3660 +P.  
2440 +P.  
P. = 00



Achtergevel

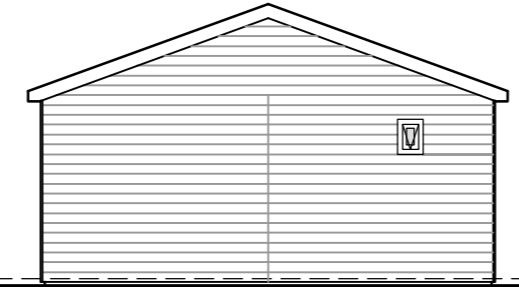

Rechter zijgevel

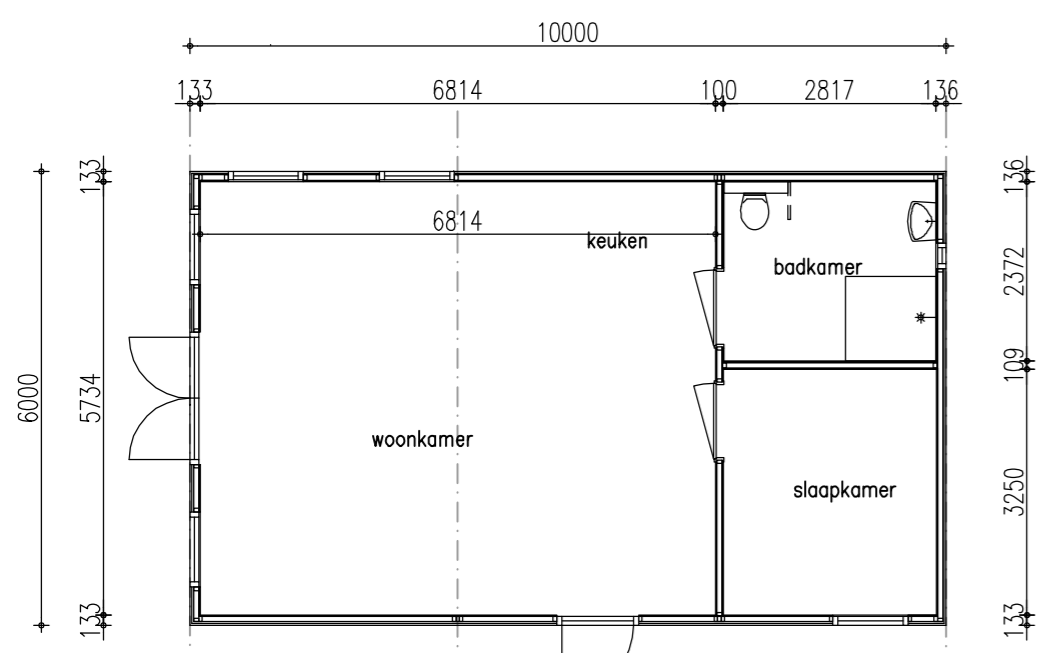


Plattegrond

buitenwanden:  
9 mm gipsplaat  
9 mm osb-plaat  
regelwerk 45x70 mm  
h.o.h. 600 mm  
70 mm steenwolisolatie  
dampdoortijdende folie  
ventilatielatten dik 20 mm  
Siberisch lariks robot potdekselmotie dik 25 mm

binnenwanden:  
9 mm gipsplaat  
9 mm osb-plaat  
regelwerk 45x70 mm  
h.o.h. 600 mm  
70 mm steenwolisolatie  
9 mm osb-plaat  
9 mm gipsplaat

buitenwanden:  
badkamer  
12,5 mm watervast gipsplaat  
9 mm osb-plaat  
regelwerk 45x70 mm  
h.o.h. 600 mm  
70 mm steenwolisolatie  
dampdoortijdende folie  
ventilatielatten dik 20 mm  
Siberisch lariks robot potdekselmotie dik 25 mm

binnenwanden:  
badkamer  
12,5 mm watervast gipsplaat  
9 mm osb-plaat  
regelwerk 45x70 mm  
h.o.h. 600 mm  
70 mm steenwolisolatie  
9 mm osb-plaat  
9 mm gipsplaat

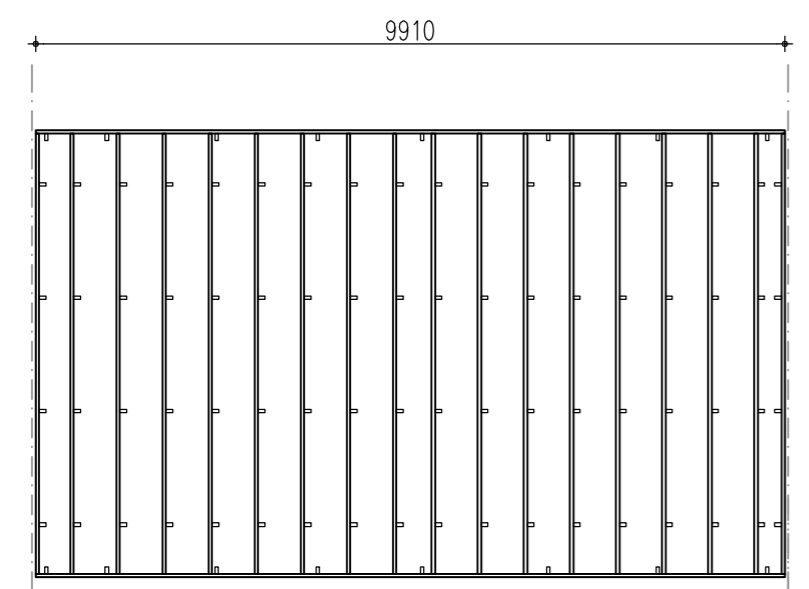

Funderingsplan – riolering

Azobe randbalk 45x100 mm  
Azobe balklaag 45x100 mm h.o.h. 610 mm  
verankering d.m.v. azobe palen 45x90 mm h.o.h. ca. 1500 mm  
dampdichte folie  
80 mm isolatie  
dampdoortijdende folie  
18 mm underlayment

Renvooi			
	Materiaal	Kleur	opm.
Gevelbekleding	Lariks potdekselprofiel dik 25 mm	zwart	RAL 9005
Kozijnen	Meranti	wit	RAL 9001
Deuren	Meranti	wit	RAL 9001
Ramen	Meranti	wit	RAL 9001
Waterborden	lariks	wit	RAL 9001
Goten	pvc	naturel	
Dakbedekking	dakpanprofielplaten	terra cotta	



Bouwbedrijf W. Bakker & zn.  
Drechterlandsedijk 47 - 49.  
1645 RG. Rustenburg.  
Tel: 072 - 5021402 / 5021867.

blad: B-01

Datum: 28-08-2018

Gew : ..

Schaal: 1:10 - 1:100

Get : W. Bakker.