




Voorgevel

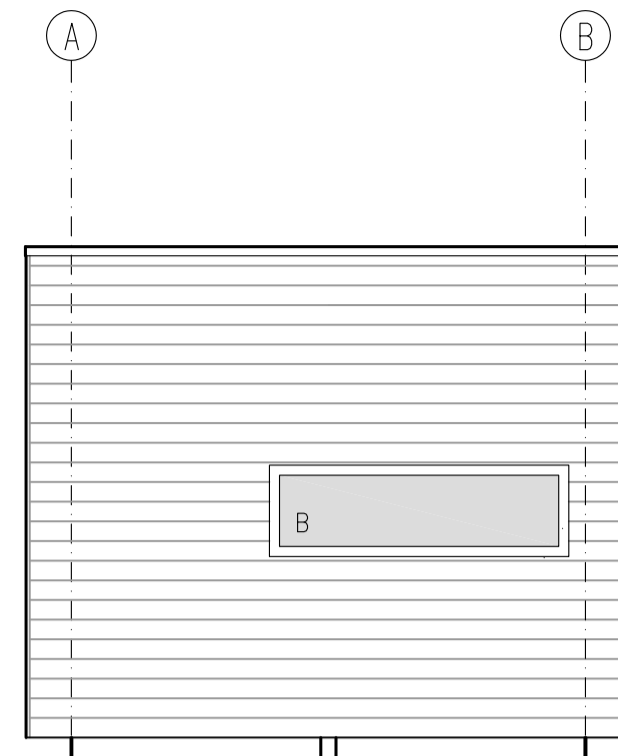


Linker zijgevel

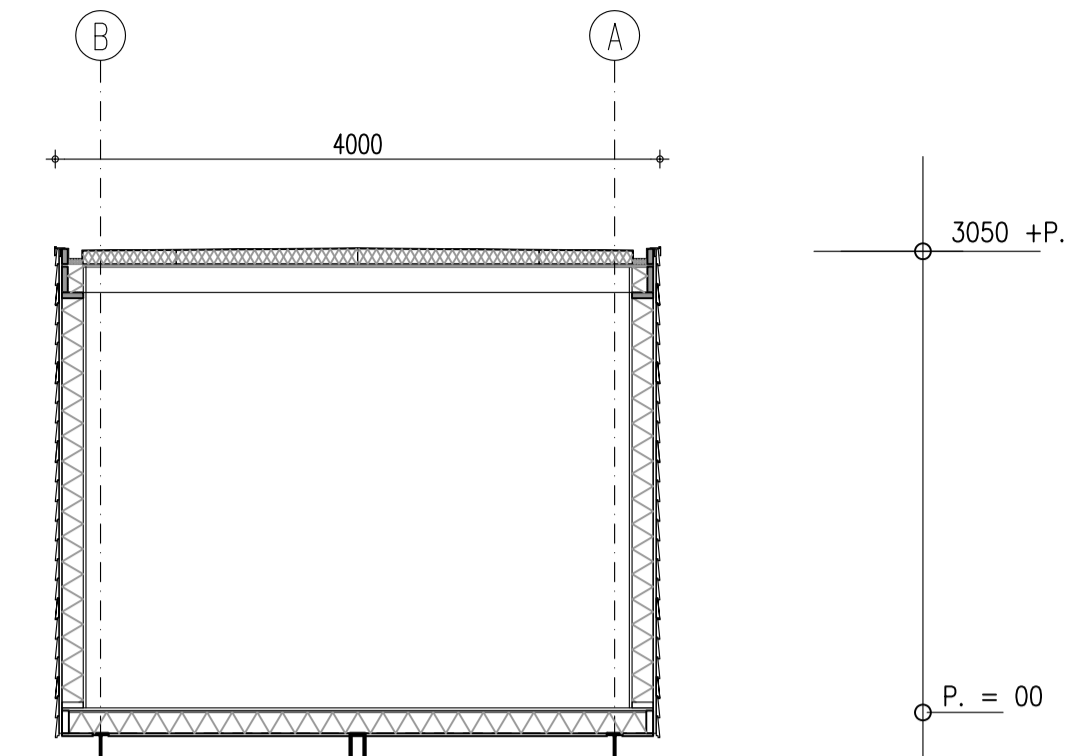


Doorsnede

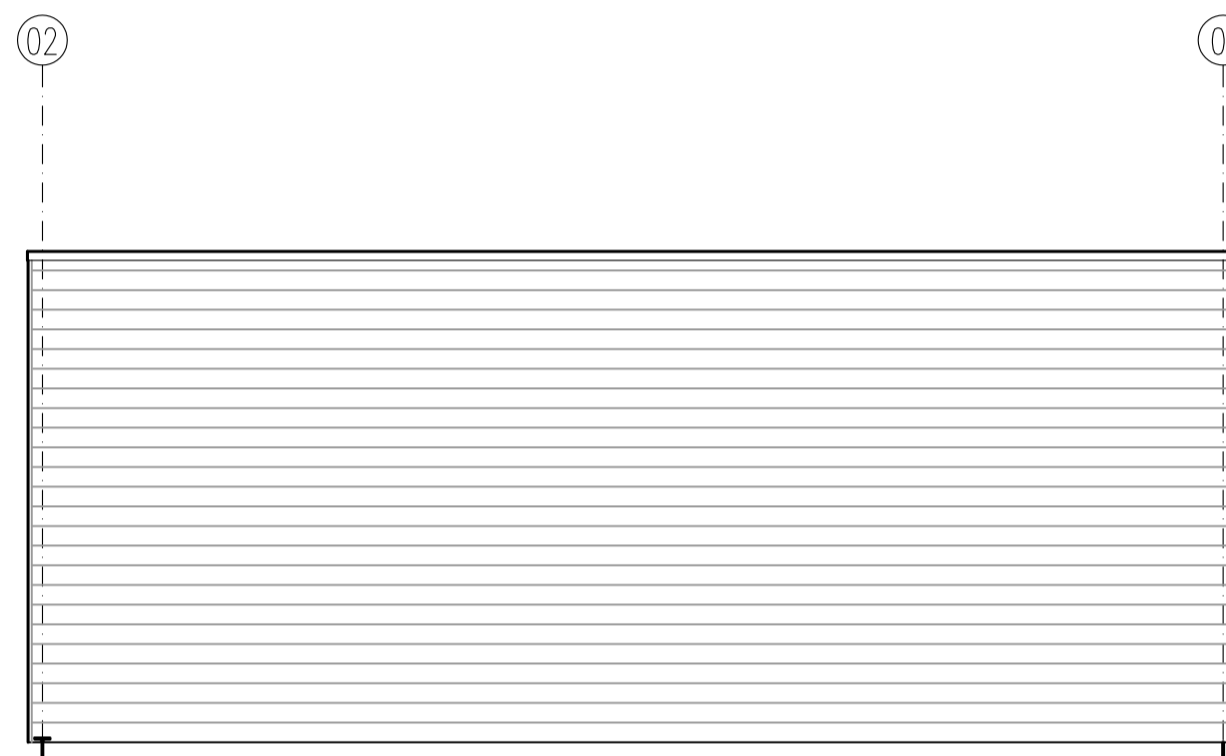


Achtergevel

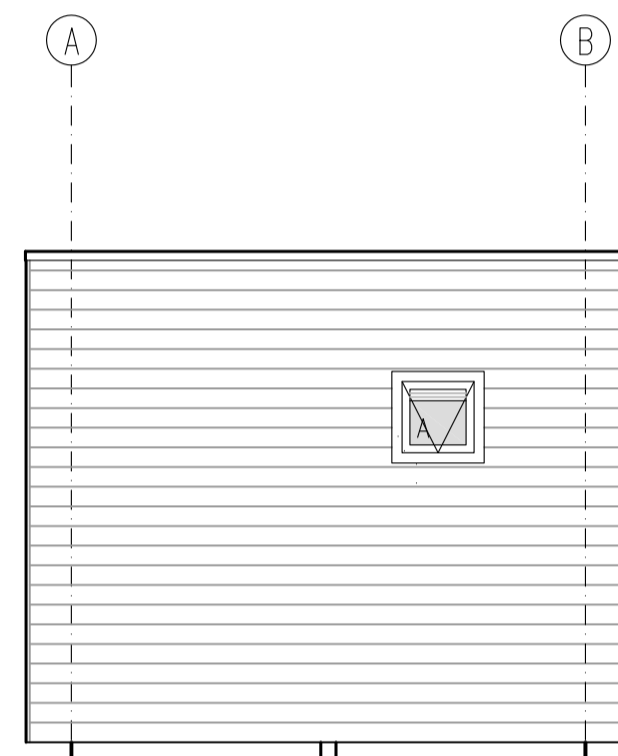



Rechter zijgevel

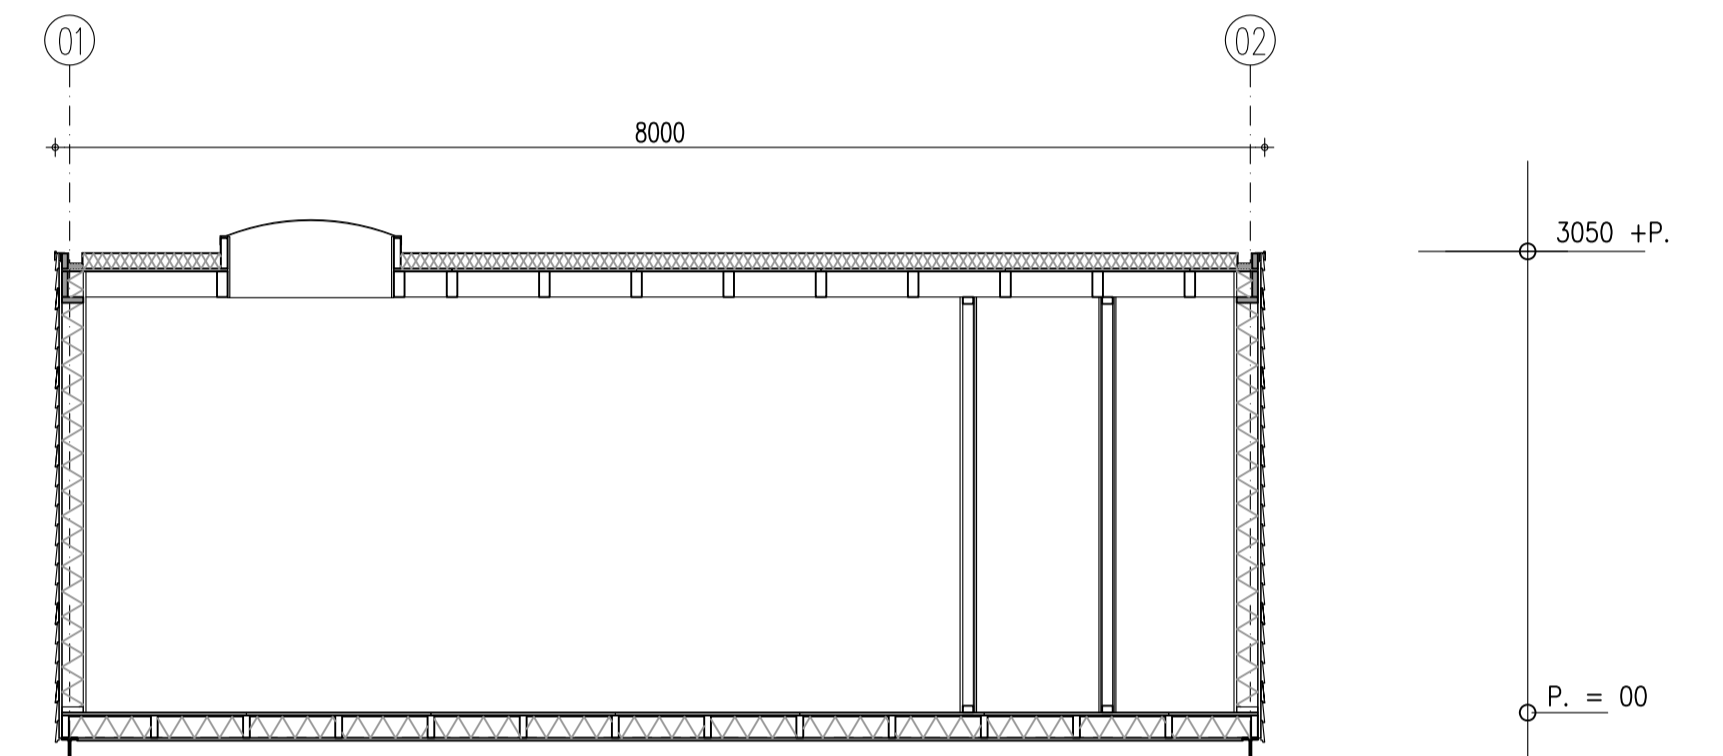


Doorsnede

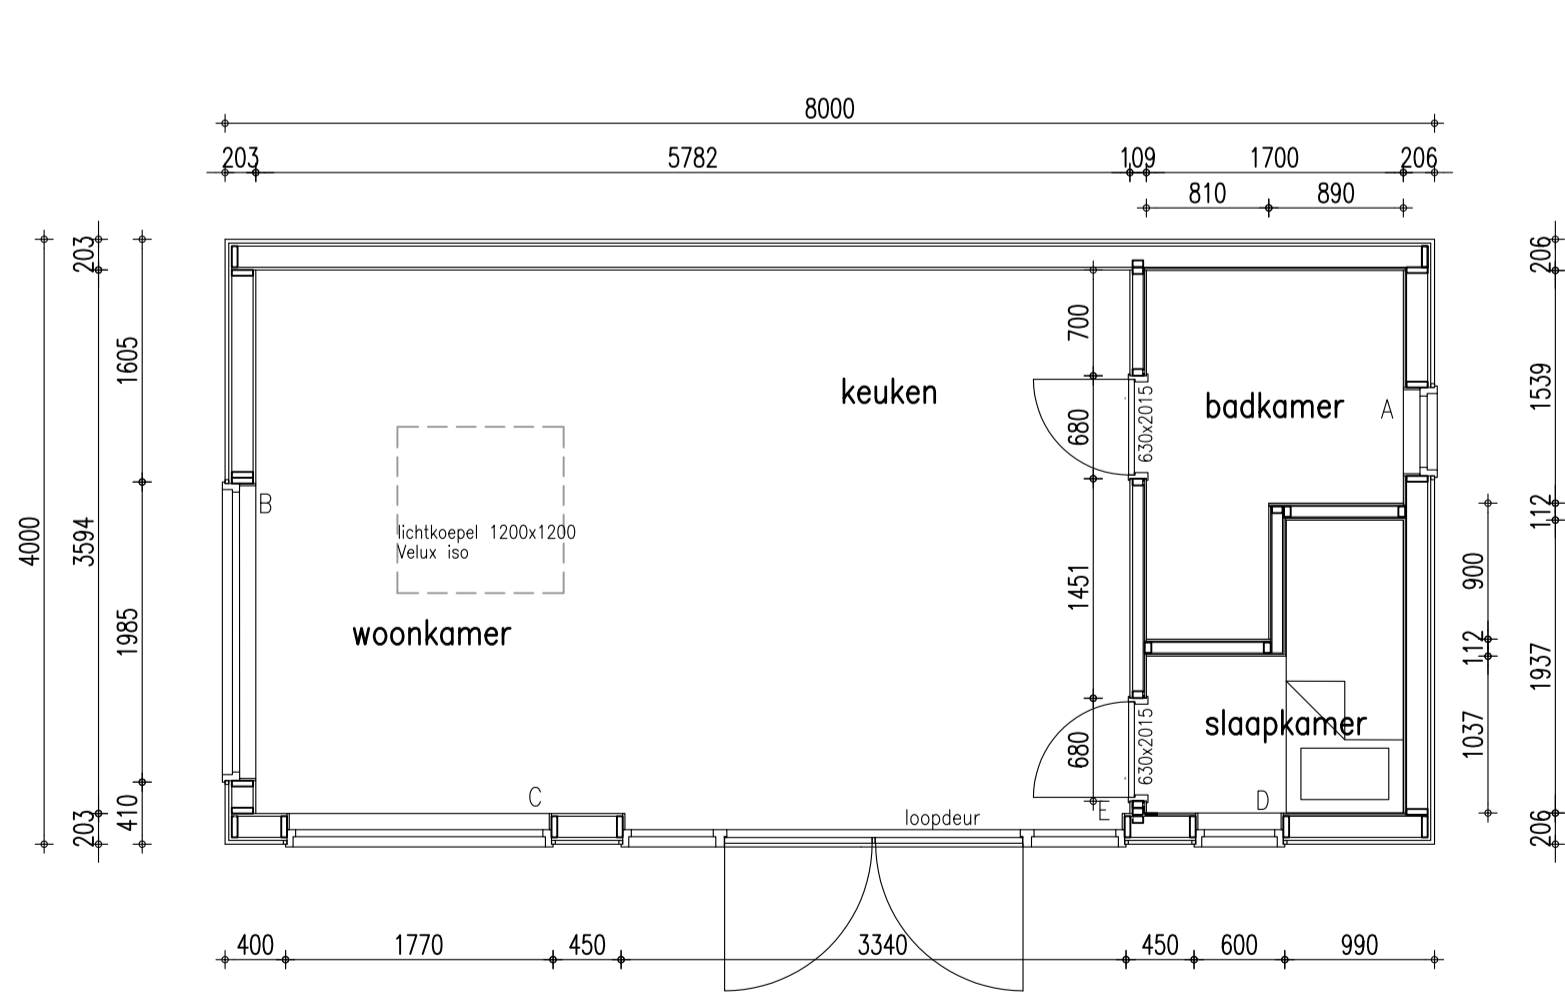

Plattegrond

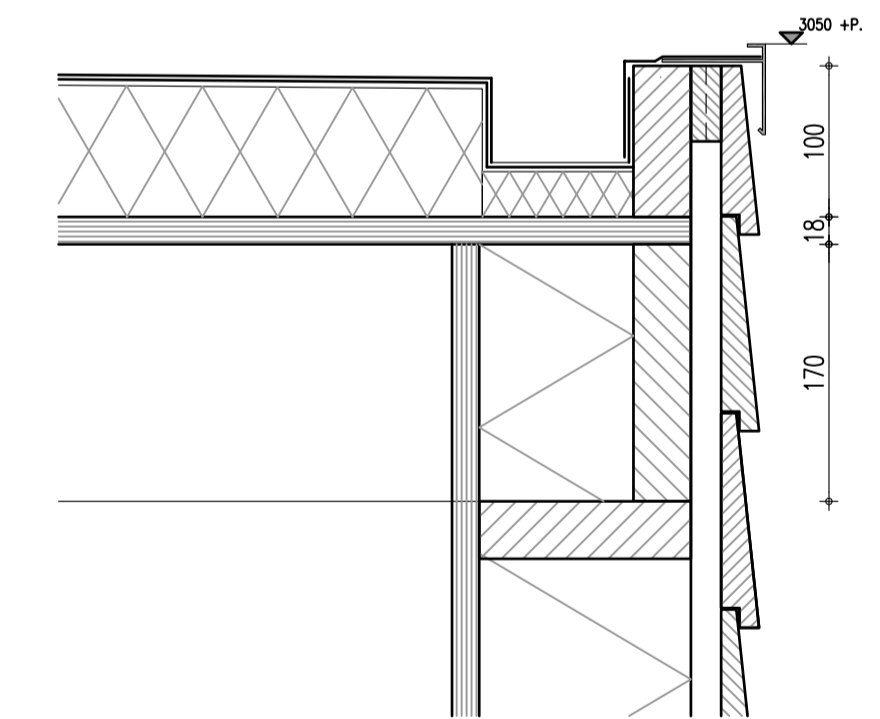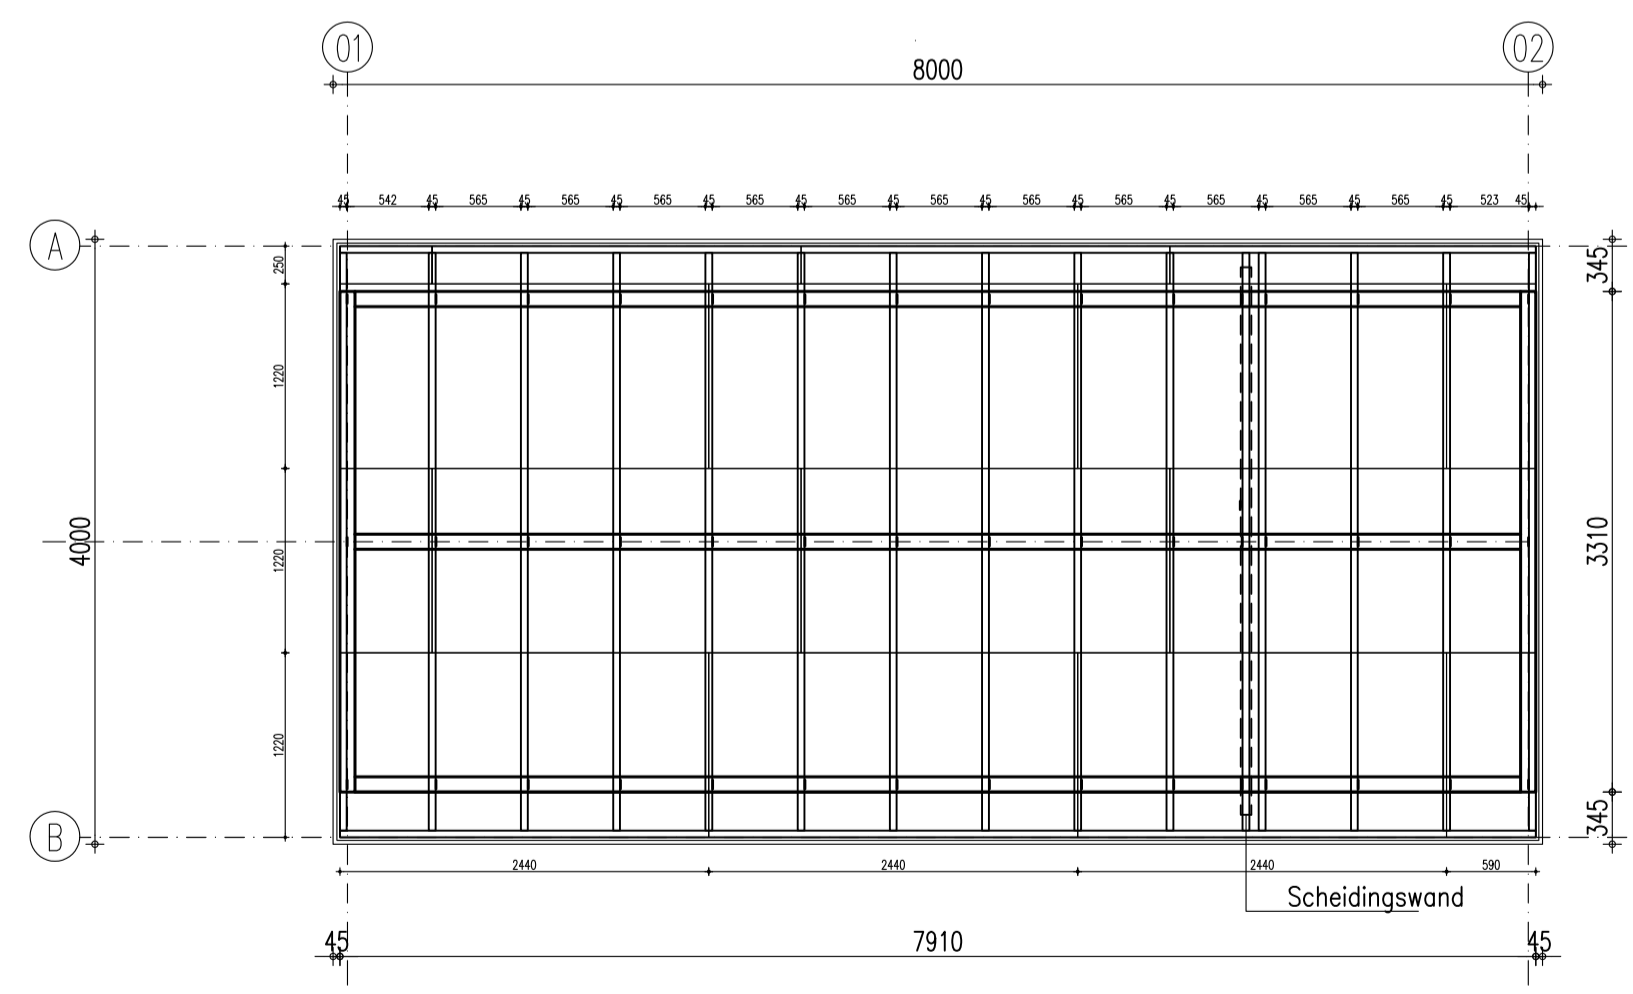

Renvooi			
	Materiaal	Kleur	opm.
Cevelbekleding	Larix potdekselprofiel dik 25 mm	natuur	
Kozijnen	Meranti	cremewit	RAL 9001
Deuren	Meranti	cremewit	RAL 9001
Ramen	Meranti	cremewit	RAL 9001
Dakbedekking	bitumen	zwartgrijs	

Plaatsen Tiny House  Bakker Stysteembouw B.V. Drechterlandsedijk 47 - 49 1645 RG. Rustenburg Tel: 072 - 5021402 / 06-12992673		blad: B-01 Datum : 30-11-2020 Gew : . Schaal : 1:100 Get : W. Bakker.
--	--	--