




MANTELZORGWONING

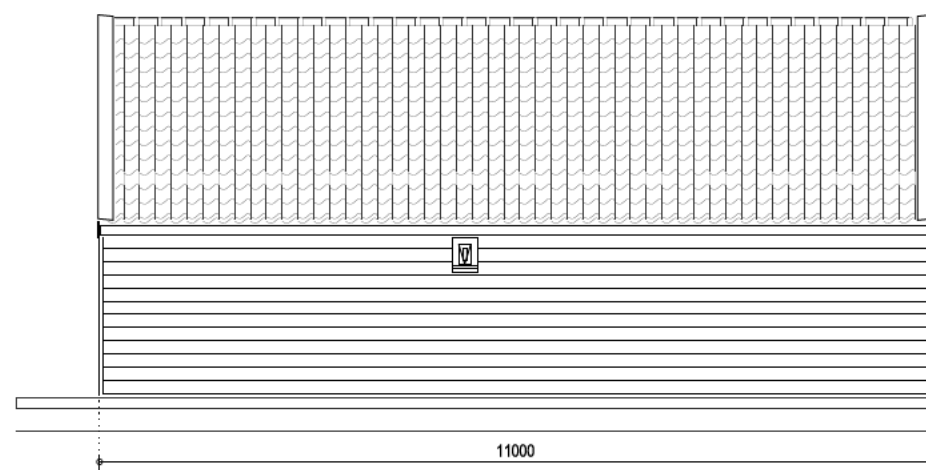


gevelaanzicht

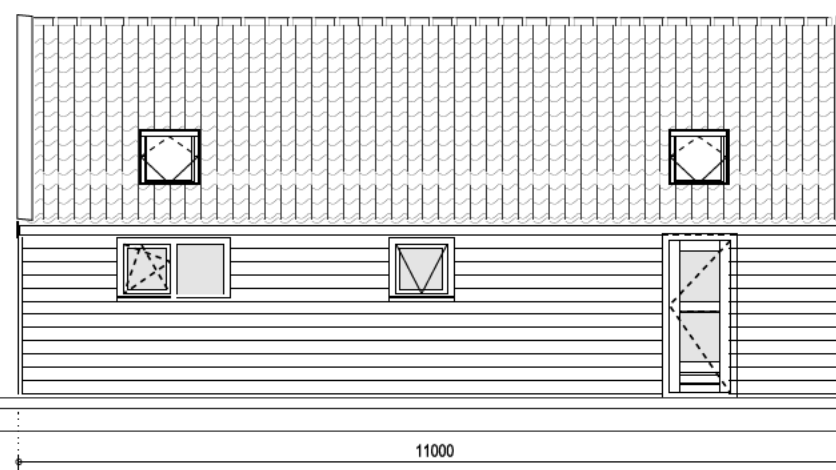


gevelaanzicht

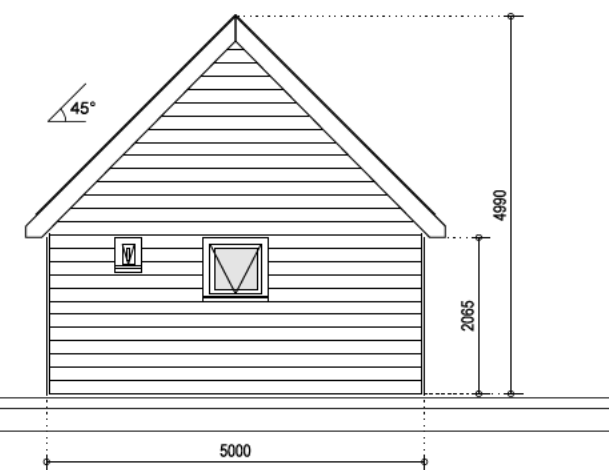

gevelaanzicht

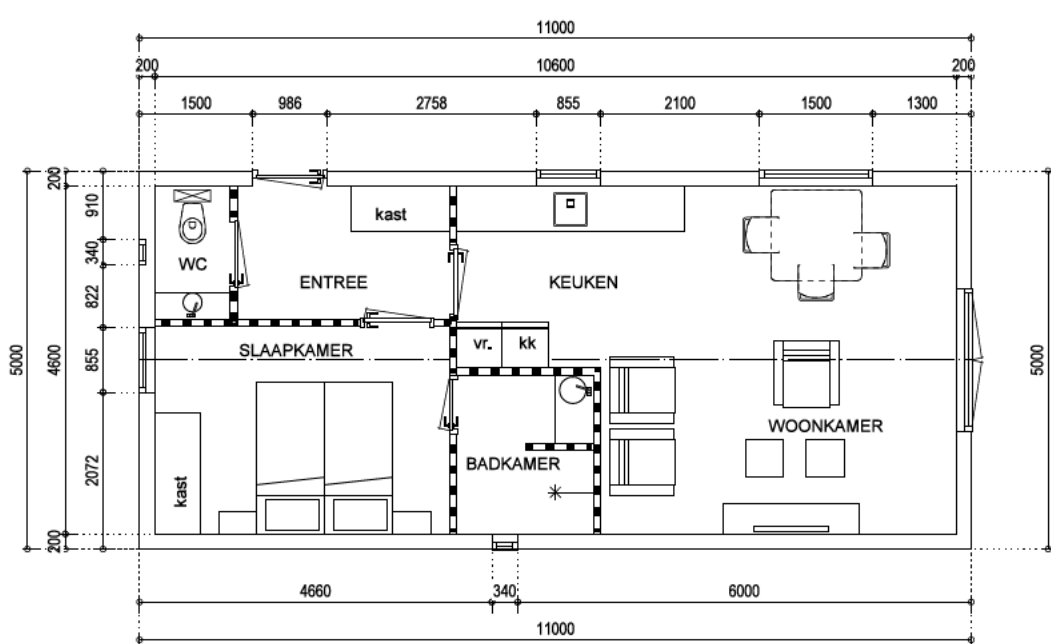


plattegrond begane grond

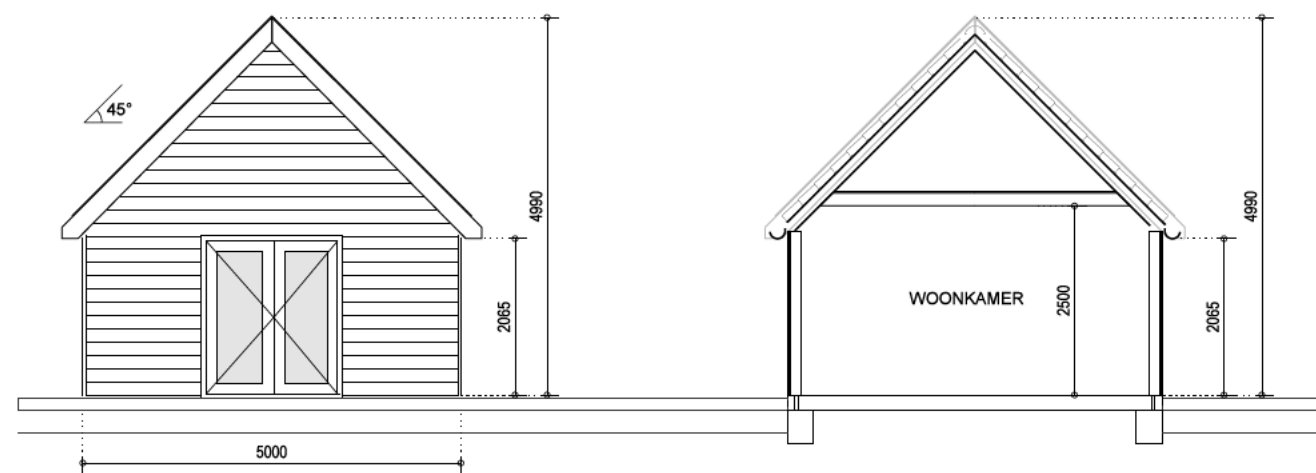

gevelaanzicht

doorsnede

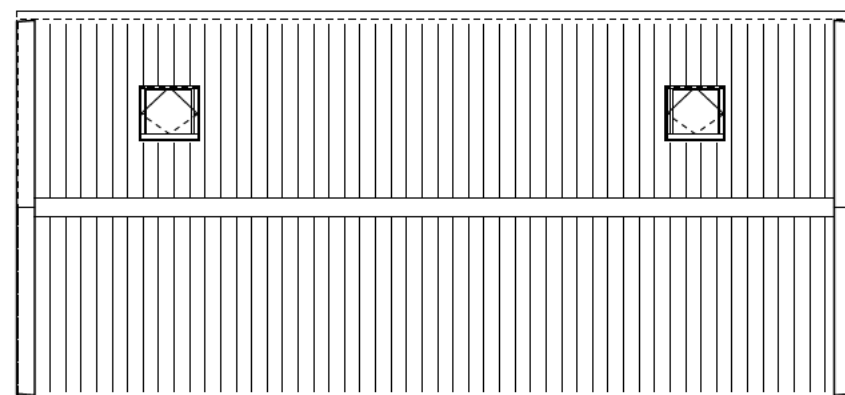

dakplan

materialen en kleuren

gevelbekleding	zweeds rabat red cedar	donkergroen
kozijnen	hout	wit
dakbedekking	dakpannen - Oudhollandse	oranje
waterborden/windveren	red cedar	wit

ventilatie-roosters in de kozijnen conform berekening

MANTELZORGWONING
- plattegronden / doorsnede
- gevelaanzichten

Form. : A 3
Schaal: 1: 100
Tek. : DO 07

26-06-2017 30-08-2017
19-07-2017
31-07-2017