


Voorgevel

Linker zijgevel


Doorsnede

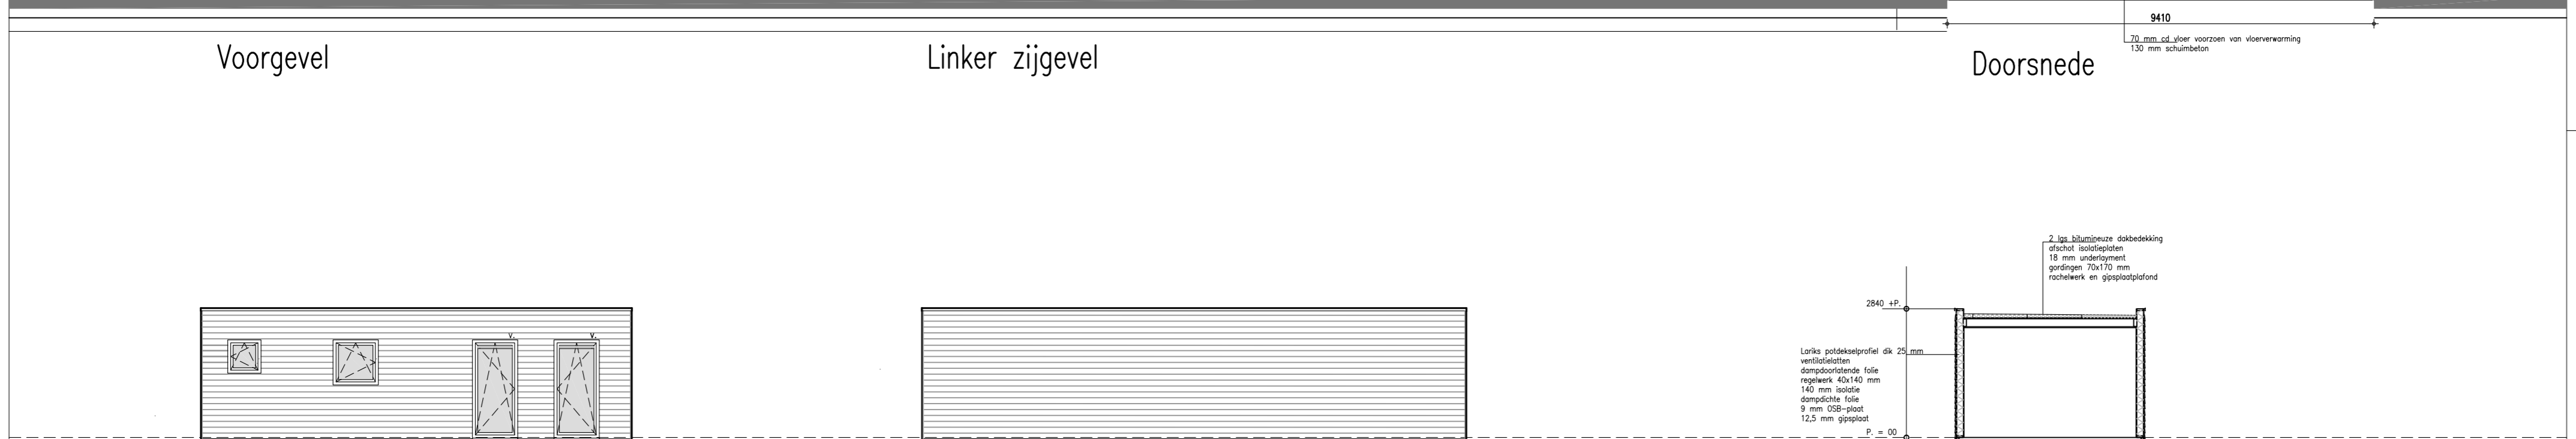

Achtergevel


Rechter zijgevel

Doorsnede

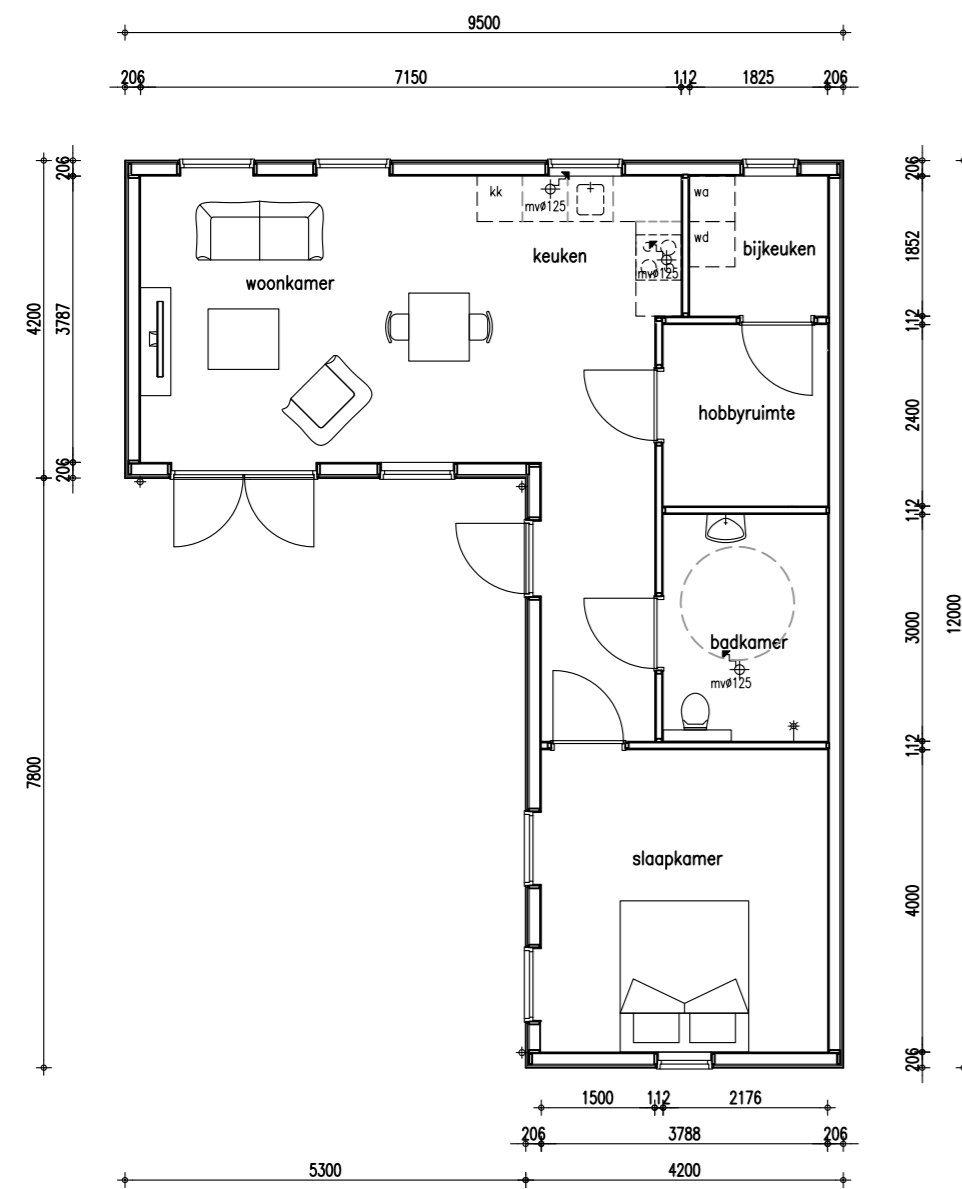

Beganegrond

Renvooi			
	Materiaal	Kleur	opm.
Gevelbekleding	Lariks potdekselprofiel dik 25 mm	natuur	
Kozijnen	Meranti	antraciet	RAL 7016
Deuren	Meranti	antraciet	RAL 7016
Daktrim	aluminium	natuur	
Dakbedekking	bitumen	zwartgrijs	

 <p>Bakker Stysteembouw B.V. Drechterlandsedijk 47 - 49 1645 RG. Rustenburg Tel: 072 - 5021402 / 06-12992673</p>	blad: B-01
	Datum : 09-05-2022
	Gew : .
	Schaal : 1:100
	Get : W. Bakker