





Voorgevel

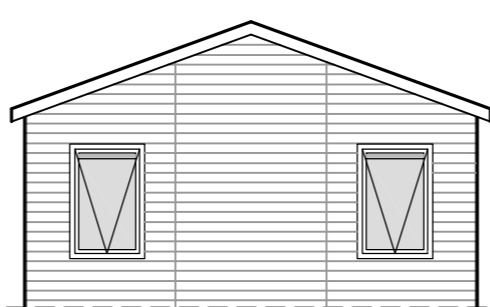


Linker zijgevel

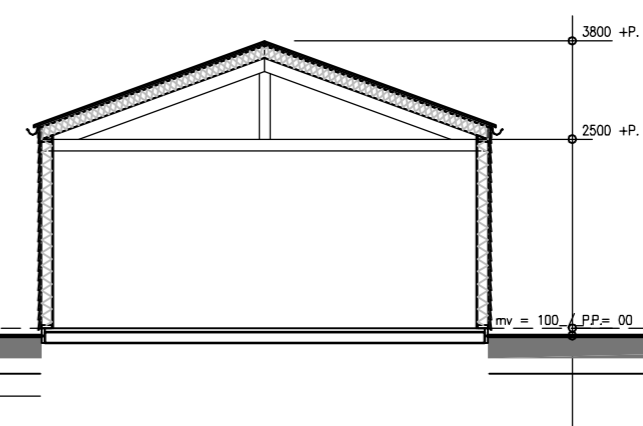


Doorsnede



Achtergevel

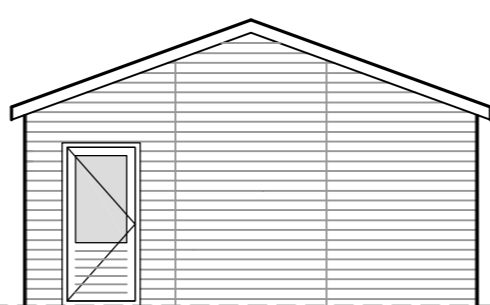


Rechter zijgevel

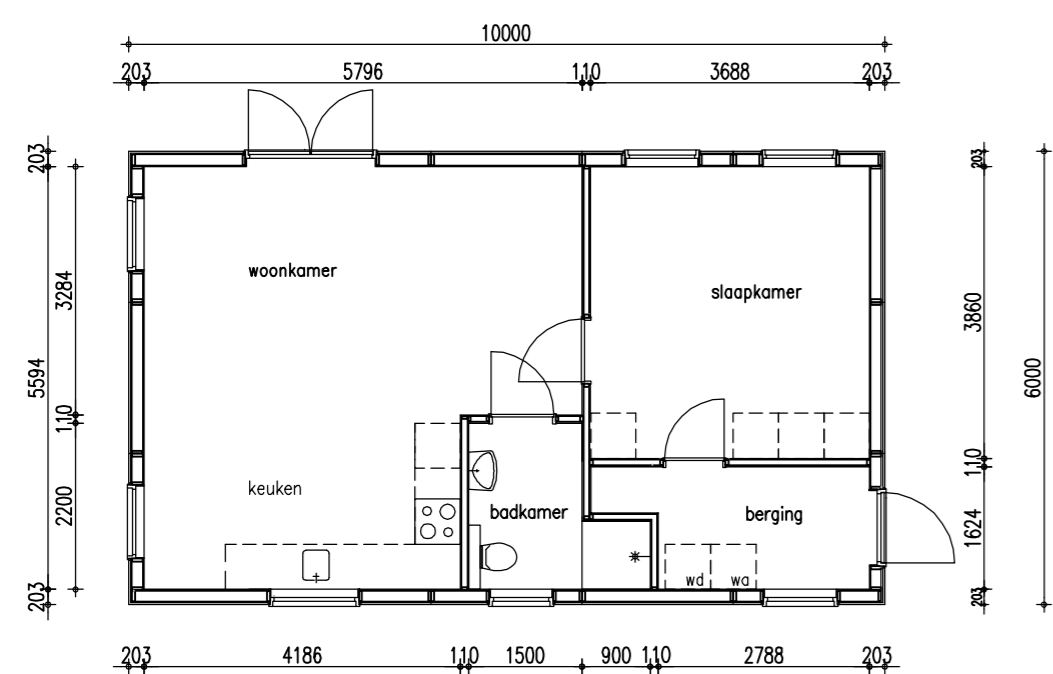

Beganegrond

Renvooi			
	Materiaal	Kleur	opm.
Gevelbekleding	Lariks potdekselprofiel dik 25 mm	onbehandeld	
Kozijnen	Meranti	wit	RAL 9001
Deuren	Meranti	wit	RAL 9001
Ramen	Meranti	wit	RAL 9001
Waterborden	lariks	onbehandeld	RAL 9001
Goten	zink	naturel	
Dakbedekking	dakpanprofielplaten	terra cotta	

Plaatsen mantelzorgwoning 	Datum: 25-02-2019
	Gew : .
Tel: 072 - 5021402 / 5021867.	Schaal: 1:100
Bouwbedrijf W. Bakker & zn. Drechterlandsedijk 47 - 49. 1645 RG. Rustenburg.	Get : W. Bakker.

blad: **B-01**