




Voorgevel

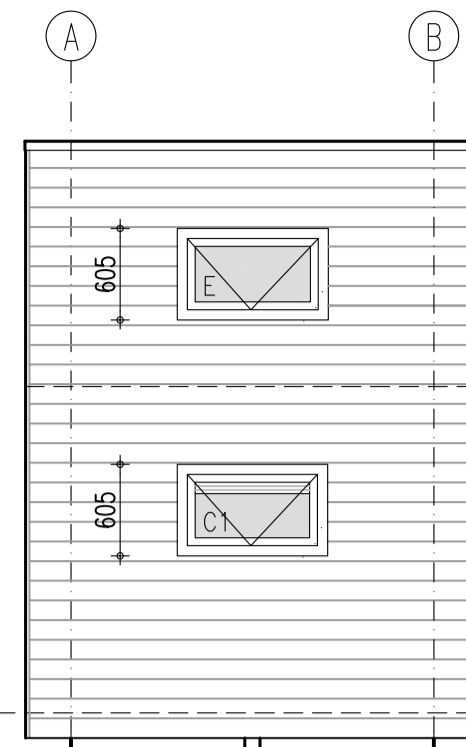


Linker zijgevel

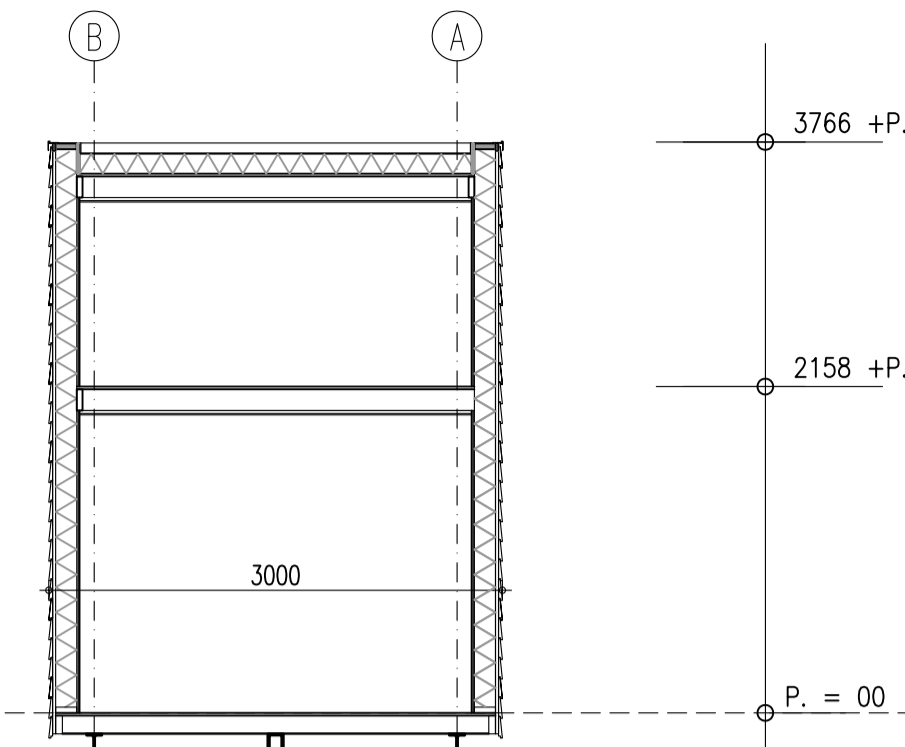


Doorsnede

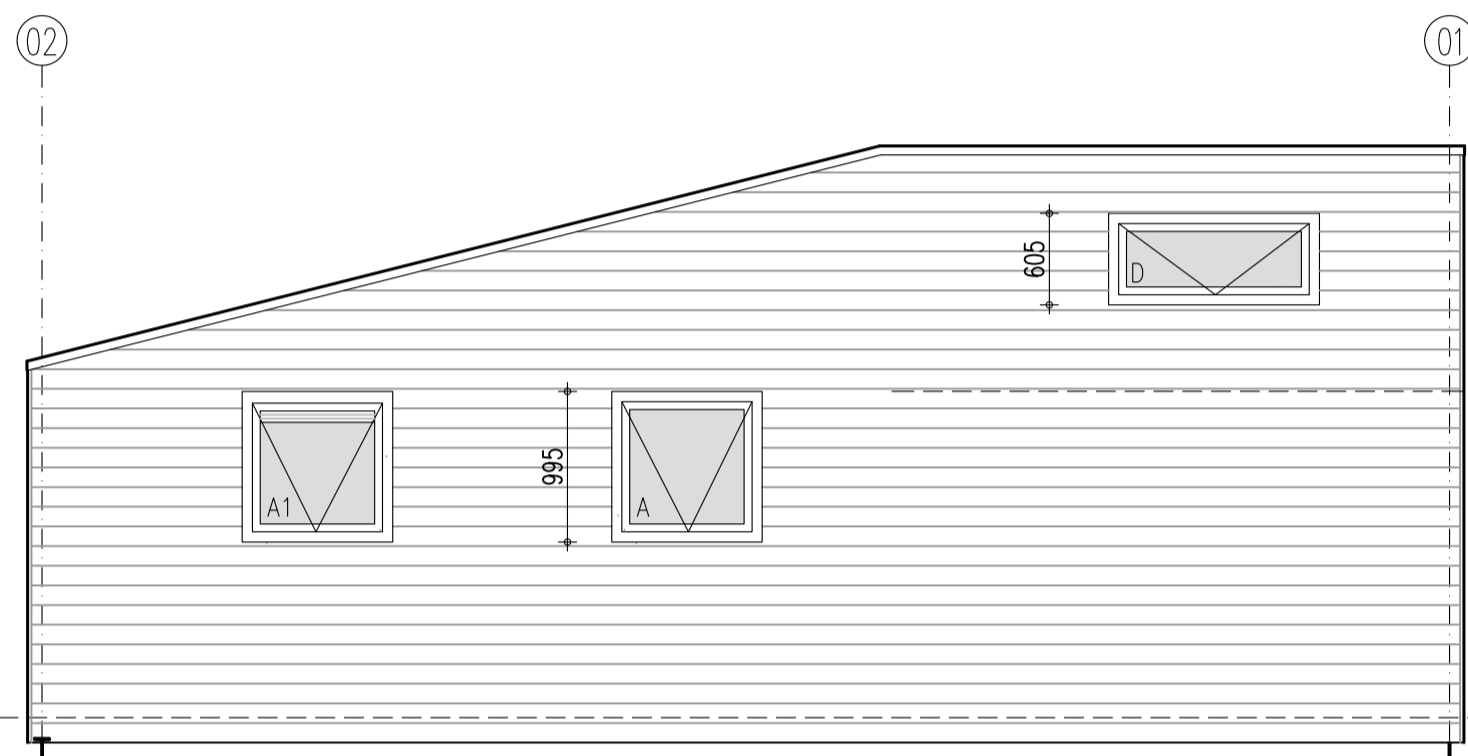




Achtergevel

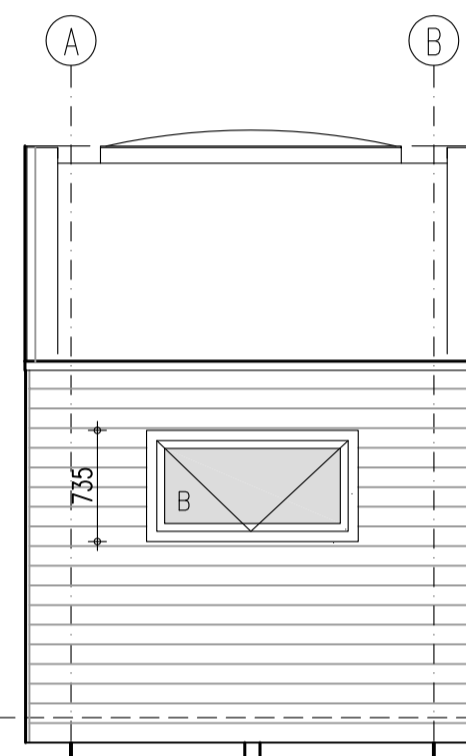


Rechter zijgevel

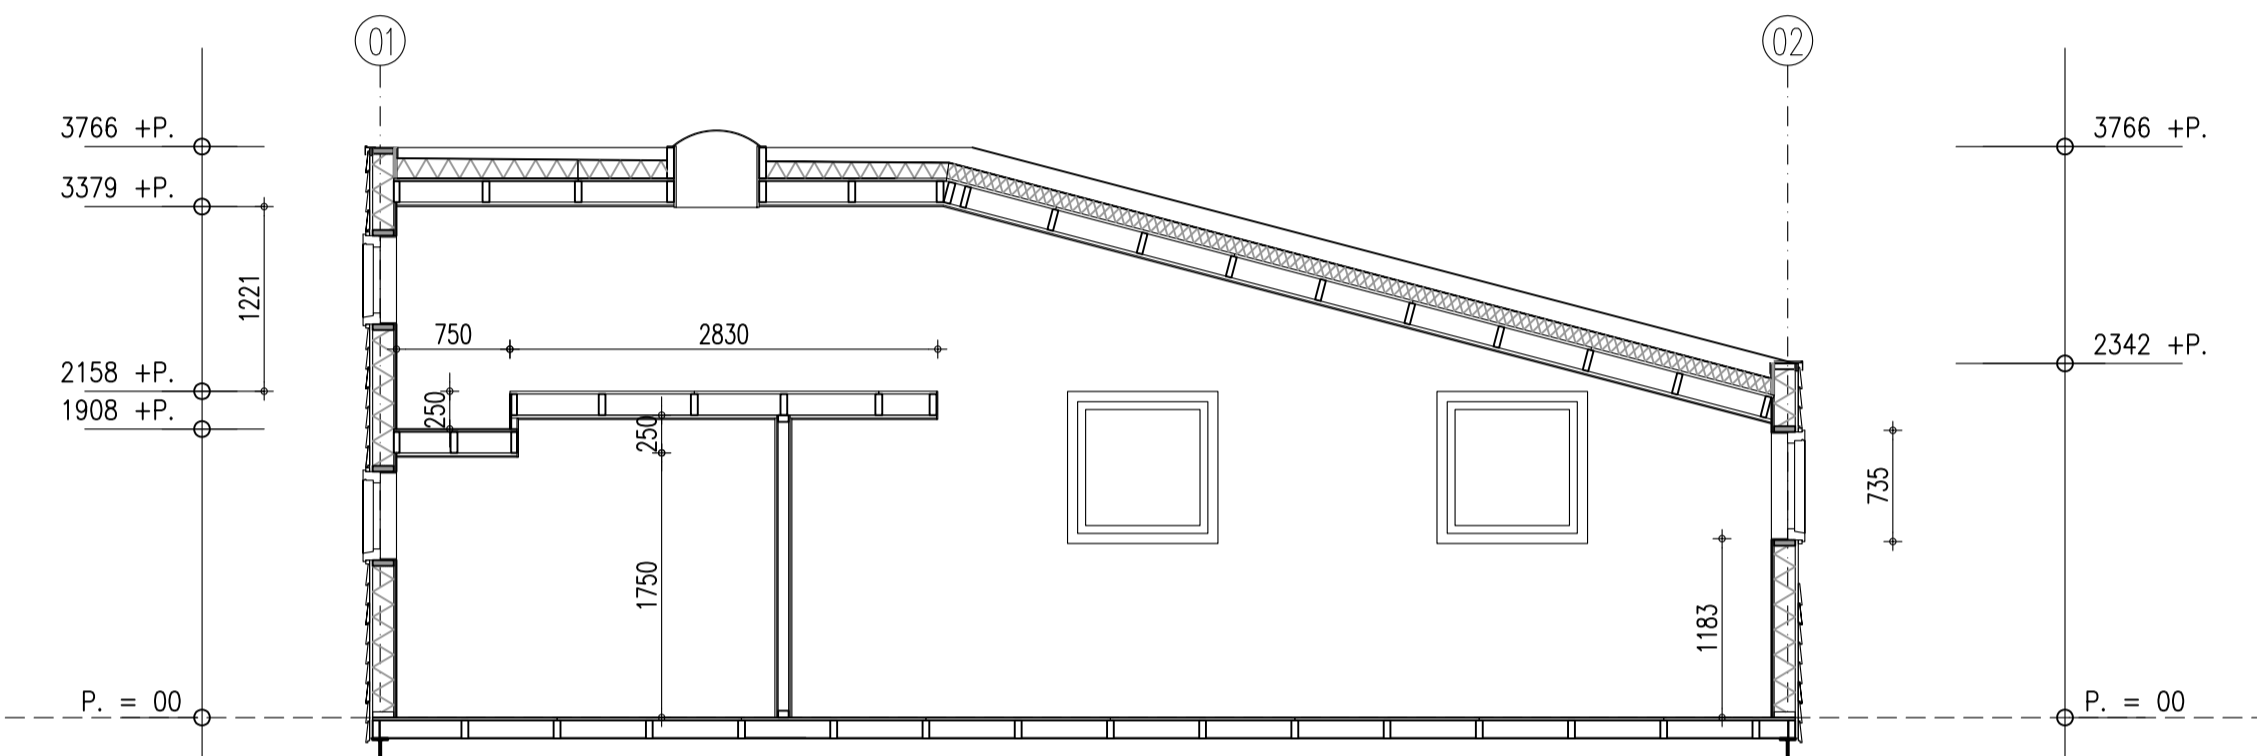

Doorsnede

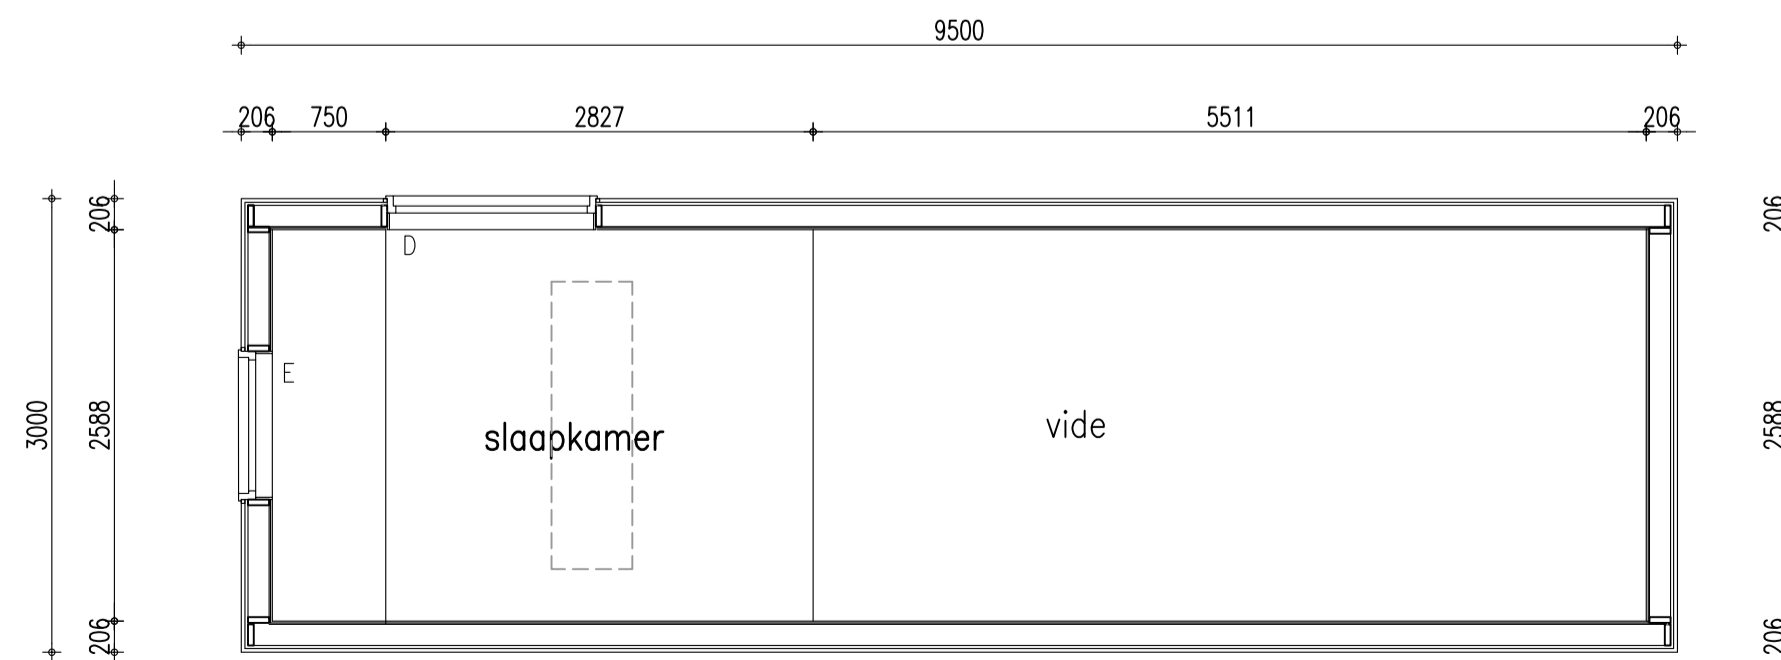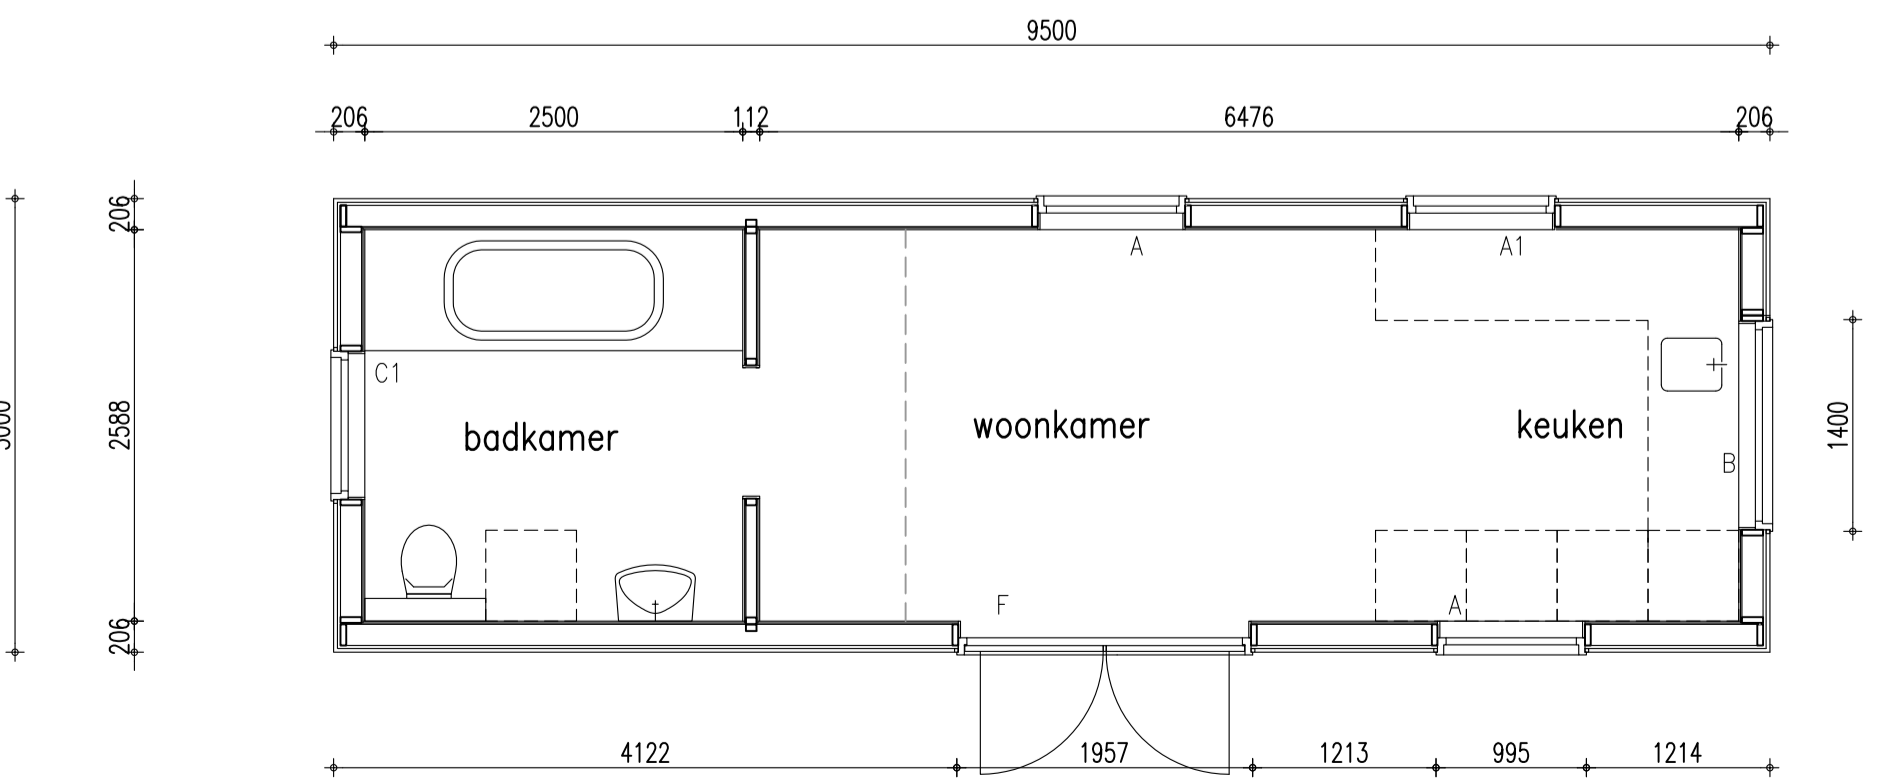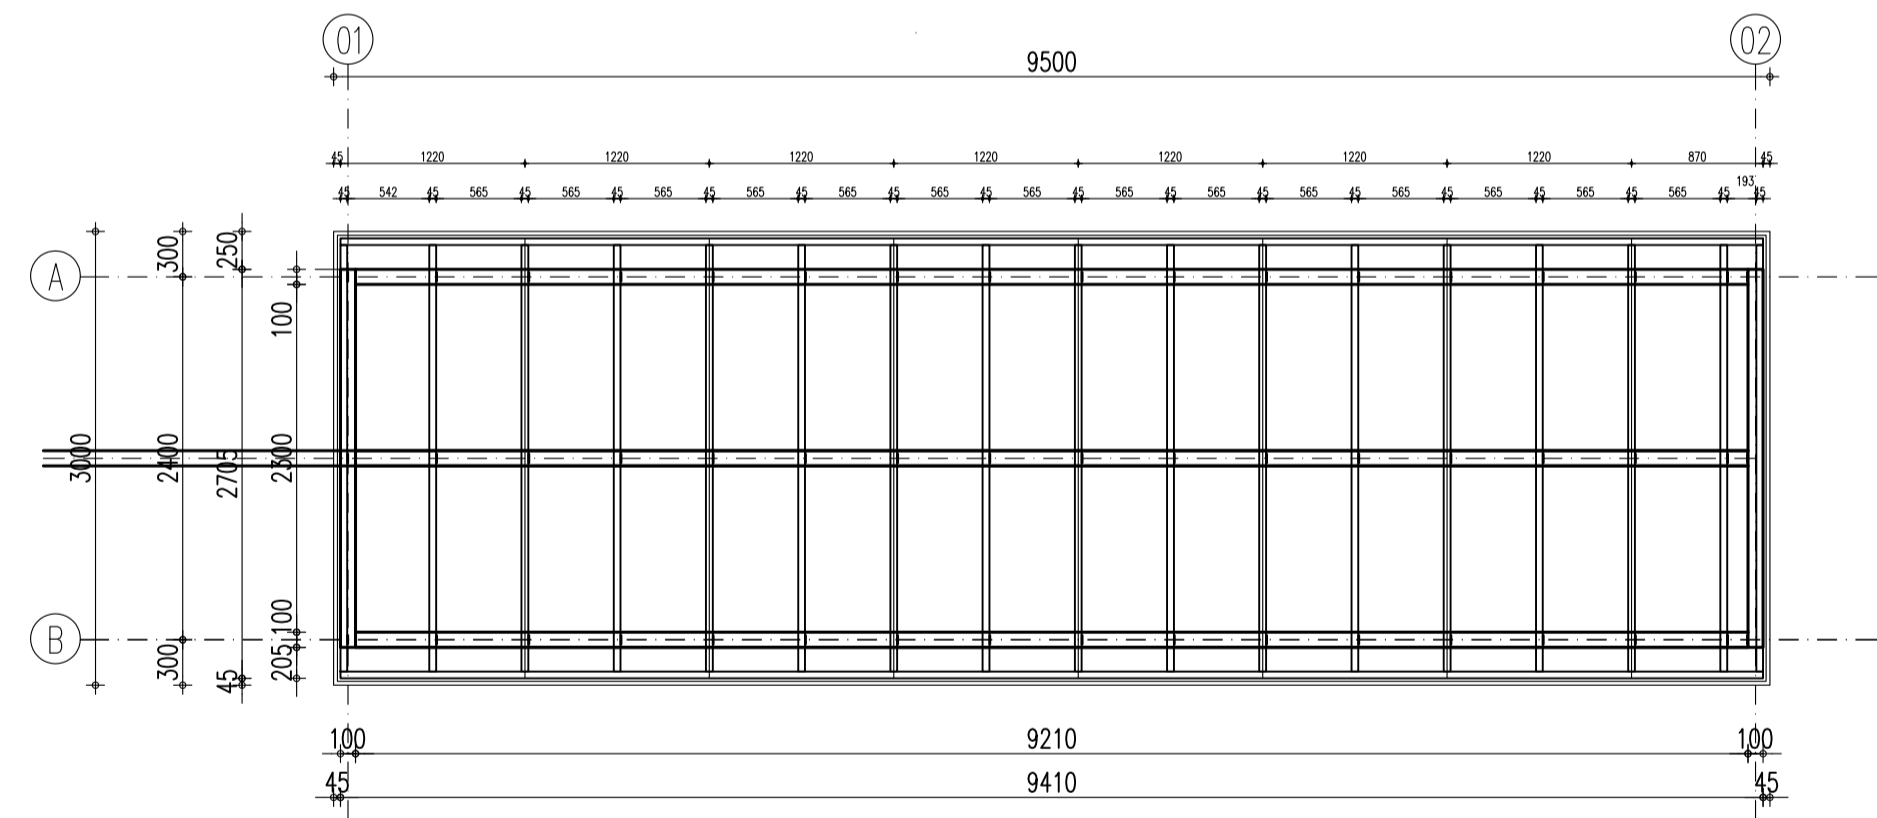

Renvooi			
	Materiaal	Kleur	opm.
Cevelbekleding	Lariks potdekselprofiel dik 25 mm	zwart	RAL 9005
Kozijnen	Meranti	cremewit	RAL 9001
Deuren	Meranti	cremewit	RAL 9001
Ramen	Meranti	cremewit	RAL 9001
Dakbedekking	bitumen	zwartgrijs	

	Bakker Stysteembouw B.V. Drechterlandsedijk 47 - 49 1645 RG, Rustenburg Tel: 072 - 5021402 / 06-12992673	blad: B-01
		Datum : 26-03-2020 Gew : 26-04-2020 Schaal : 1:100 Get : W. Bakker.