



Vorgevel



Linker zijgevel

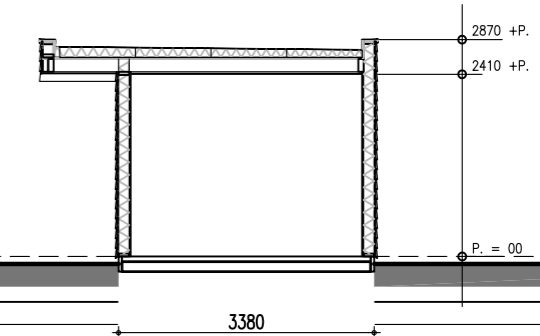


Doorsnede slaapkamer

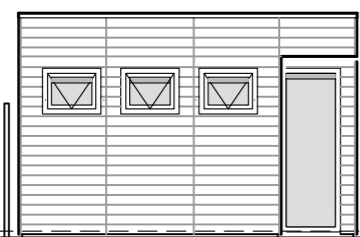


Achtergevel




Rechter zijgevel

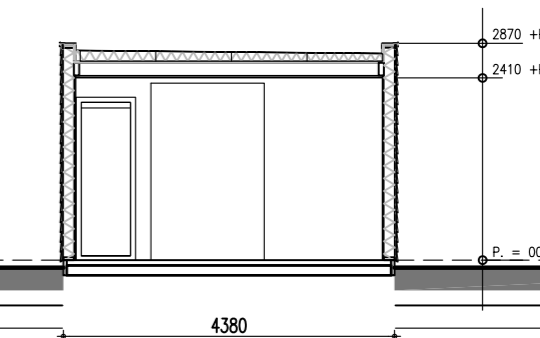

Doorsnede woonkamer

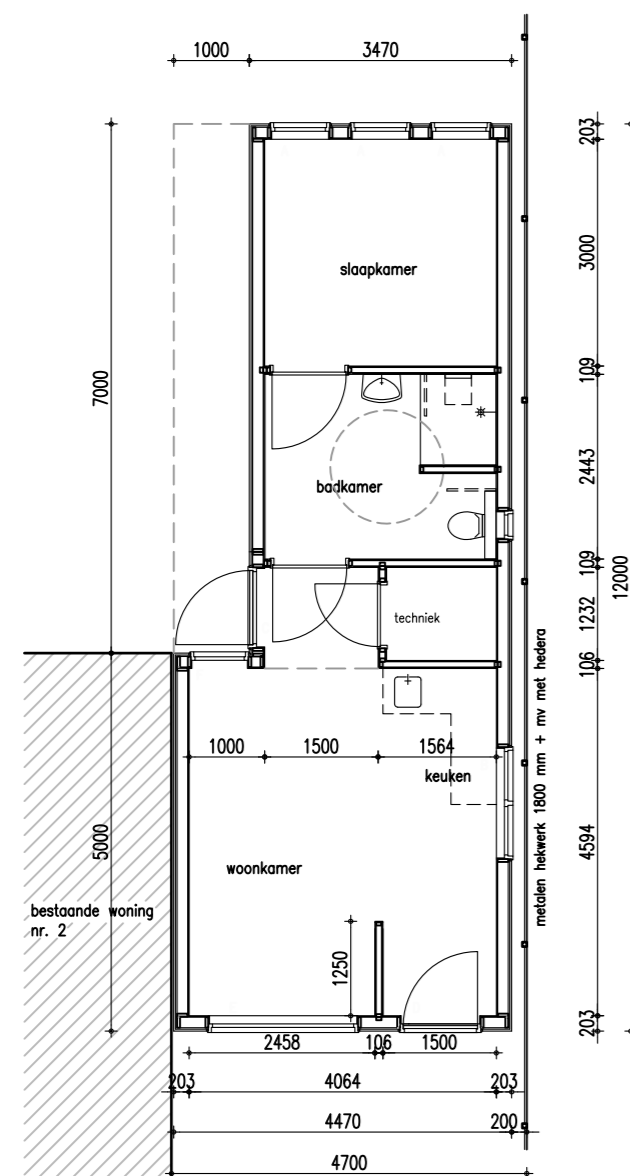

Beganeground

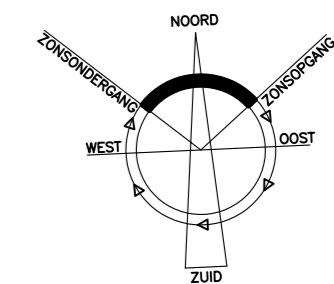

Sektie : .  
nr. : .  
schaal : 1:1000

Renvooi			
	Materiaal	Kleur	opm.
Gevelbekleding	Lariks poldekselprofiel dik 25 mm	zwart	RAL 9005
Kozijnen	Meranti	wit	RAL 9001
Deuren	Meranti	wit	RAL 9001
Ramen	Meranti	wit	RAL 9001
daktrim	aluminium	natuur	
Dakbedekking	ruberoid	zwartgrijs	



Bakker Stysteembouw B.V.  
Drechterlandsedijk 47 - 49  
1645 RG. Rustenburg  
Tel: 072 - 5021402 / 06-12992673

blad: B-01

Schaal : 1:100

Get : W. Bakker.