



Voorgevel

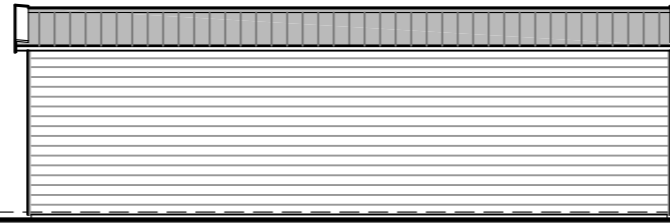


Linker zijgevel

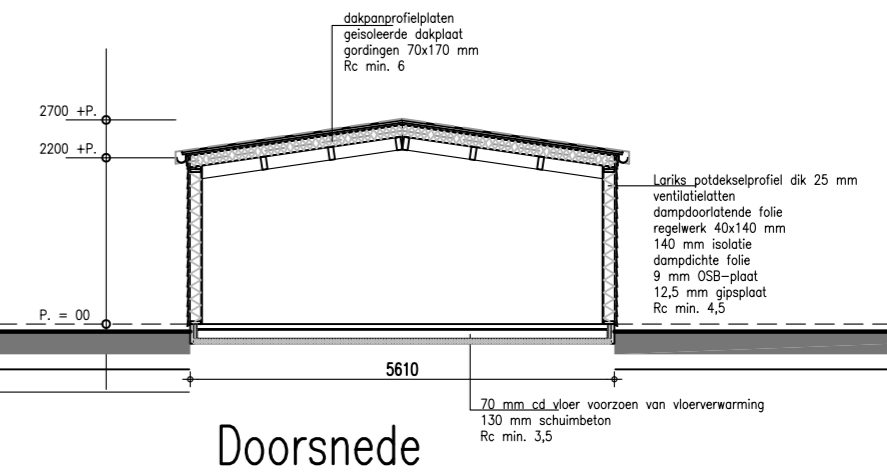


Doorsnede



Achtergevel

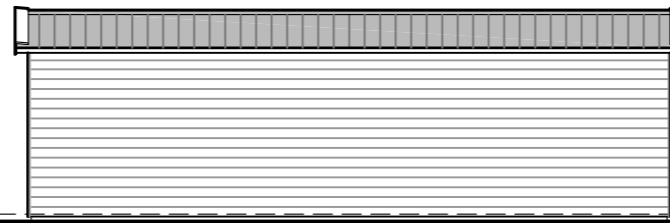


Rechter zijgevel

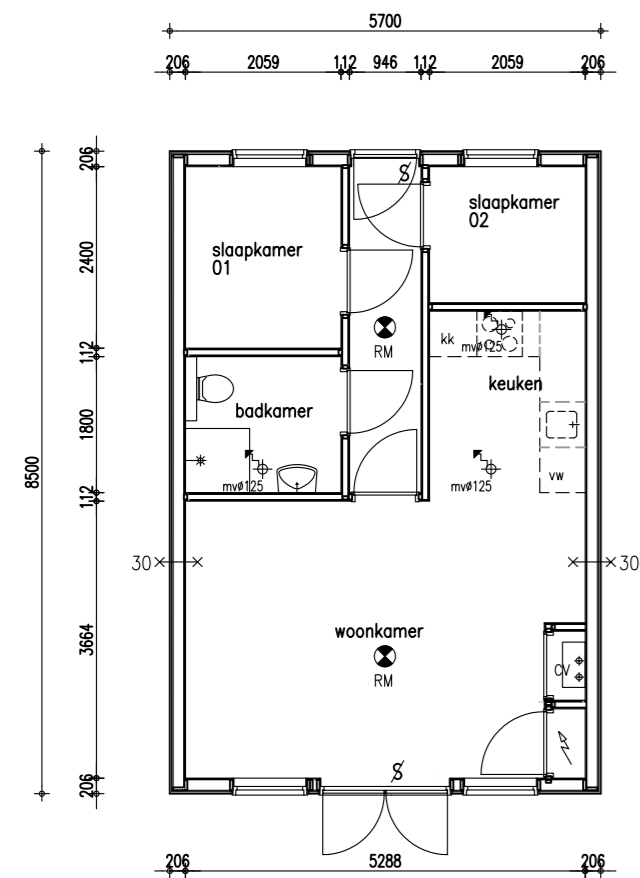

Beganeground


ruimte:	Ventilatie:
woonkamer	20,5 m ² x 0,7 dm ³ 14,4 dm ³ /s
keuken	21 dm ³ /s
badkamer	14 dm ³ /s
slaapkamer 1	5,24 m ² x 0,7 dm ³ 3,7 dm ³ /s
slaapkamer 2	5,00 m ² x 0,7 dm ³ 3,5 dm ³ /s

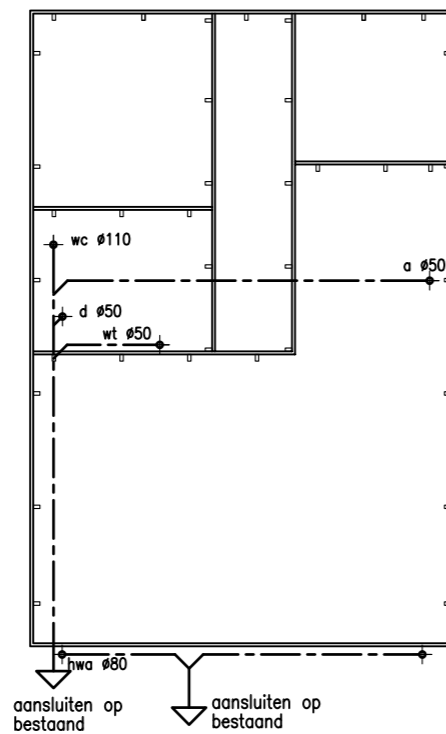

Funderingsplan-riolering

Azobe randbalk 40x260 mm
verankering d.m.v. azobe palen 45x90 mm lang 1500 mm
h.o.h. ca. 1100 mm

vuilwaterriolering uitvoeren in bruin pvc
hemelwaterriolering uitvoeren in grijs pvc
riolering uit te voeren volgens NEN 3215

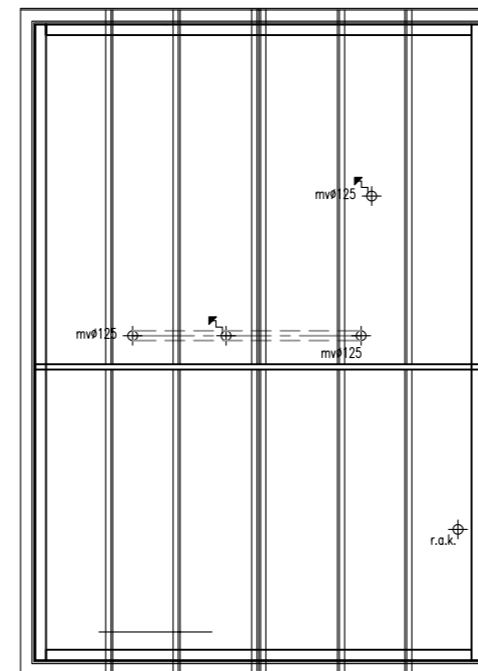

Dakplan

Sektie : ..
nr. : ..
schaal : 1:1000

Renvooi	Materiaal	Kleur	opm.
Gevelbekleding	Lariks potdekselprofiel dik 25 mm	natuur	
Kozijnen	Meranti	creme-wit	RAL 9001
Deuren	Meranti	creme-wit	RAL 9001
			zwartgrijs
goten	pvc	natuur	
Dakbedekking	dakpanprofielplaten	terra cotta	



Bakker Stysteembouw B.V.
Drechterlandsedijk 47 - 49
1645 RG. Rustenburg
Tel: 072 - 5021402 / 06-12992673

blad: **B-01**

Datum : 02-12-2020

Gew : 15-04-2021

Schaal : 1:100

Get : W. Bakker.