




Voorgevel

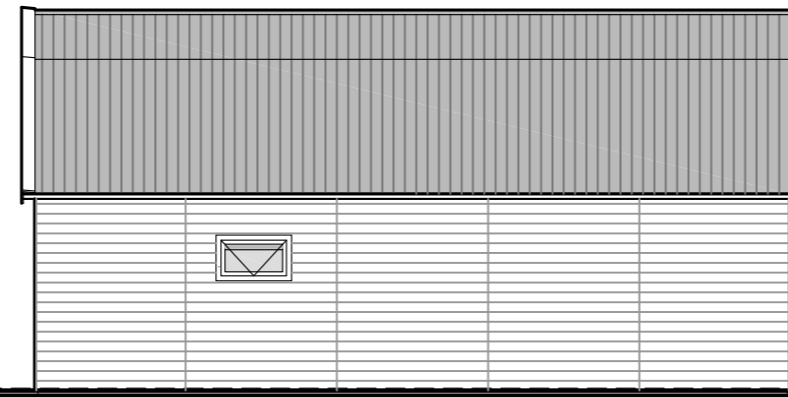


Linker zijgevel

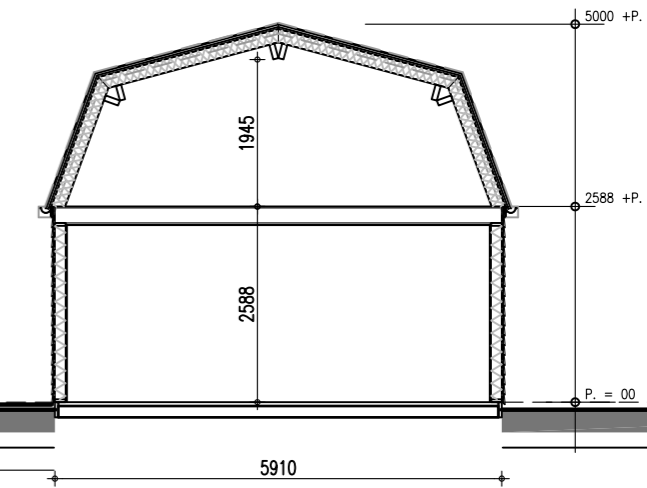


Doorsnede

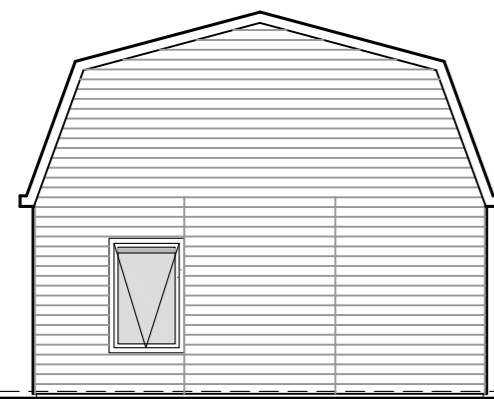

Achtergevel

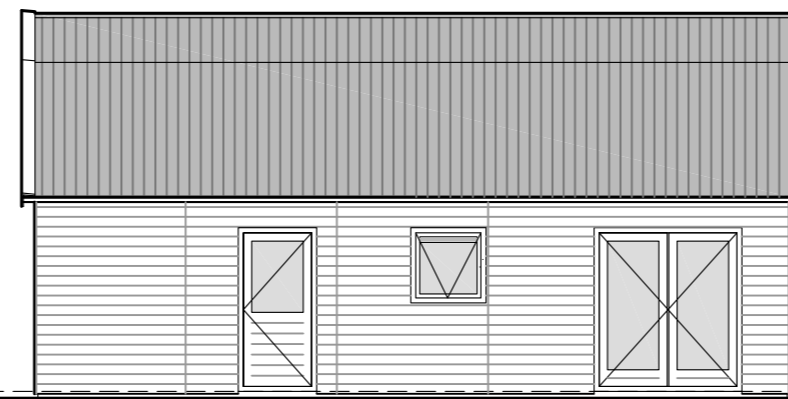

Rechter zijgevel

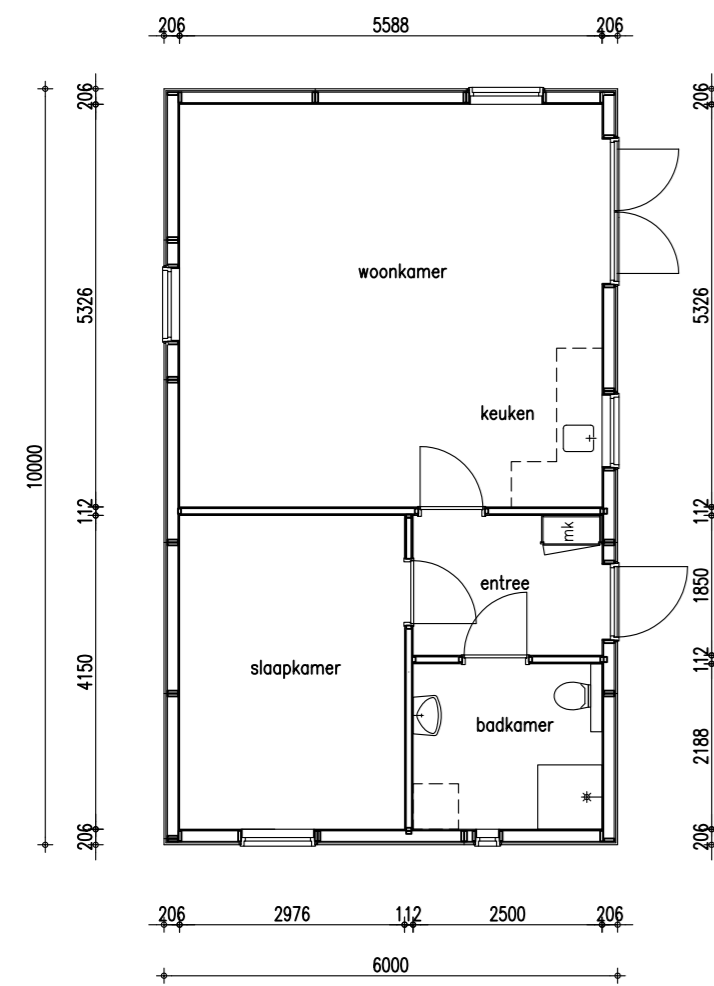

Beganeground

Renvooi			
	Materiaal	Kleur	opm.
Gevelbekleding	Lariks potdekselprofiel dik 25 mm	naturel	
Kozijnen	Meranti	cremewit	RAL 9001
Deuren	Meranti	cremewit	RAL 9001
Ramen	Meranti	cremewit	RAL 9001
Waterborden	lariks	naturel	
Goten	zink	naturel	
Dakbedekking	dakpanprofielplaten	terra cotta	



Bakker Stysteembouw B.V.
 Drechterlandsedijk 47 - 49
 1645 RG. Rustenburg
 Tel: 072 - 5021402 / 06-12992673

blad: **B-01**

Datum : 23-11-2021

Gew : .

Schaal : 1:100

Get : W. Bakker