



Voorgevel

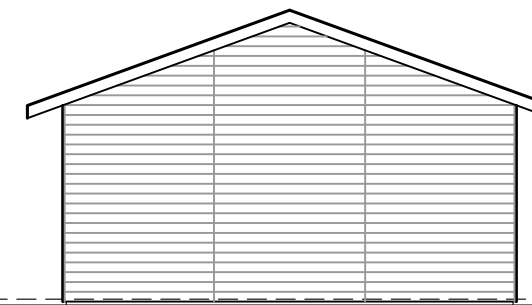


Linker zijgevel

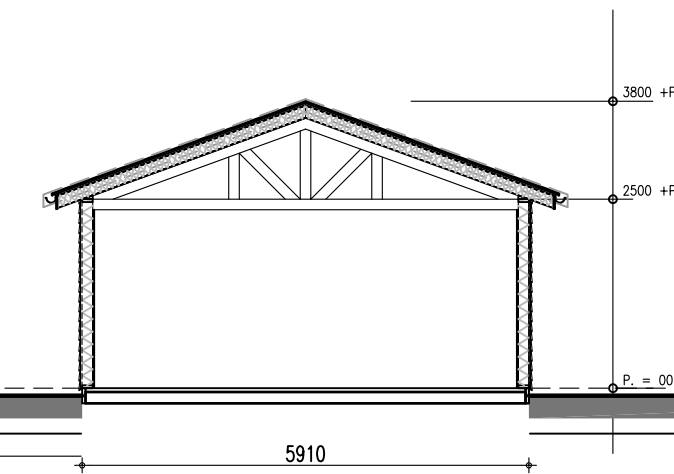


Doorsnede



Achtergevel

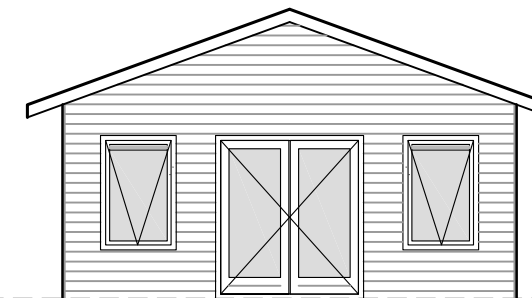

Rechter zijgevel

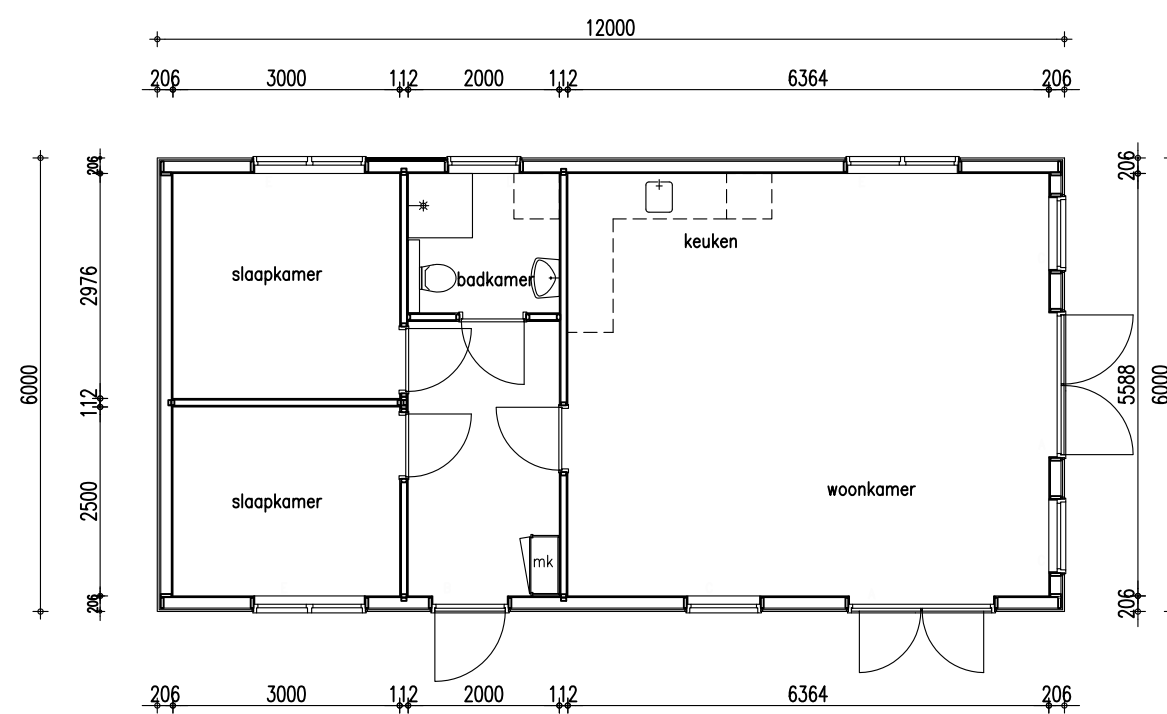

Beganegrond

Renvooi			
	Material	Kleur	opm.
Gevelbekleding			
Kozijnen	Meranti		
Deuren	Meranti		
Ramen	Meranti		
Waterborden	lariks		
Goten	zink		
Dakbedekking	dakpanprofielplaten		



Bakker Stysteembouw B.V.
 Drechterlandsedijk 47 - 49
 1645 RG. Rustenburg
 Tel: 072 - 5021402 / 06-12992673

blad: B-01

Datum : 18-01-2021

Gew : .

Schaal : 1:100

Get : W. Bakker.