





Voorgevel

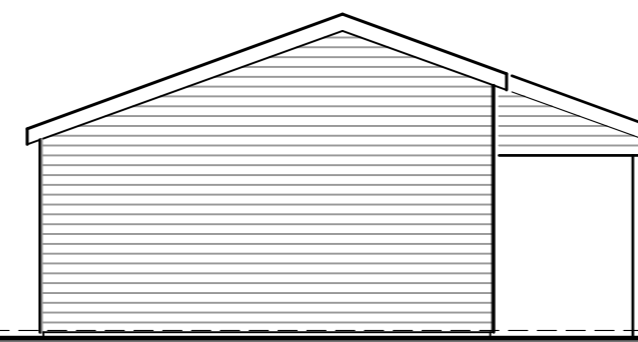


Linker zijgevel

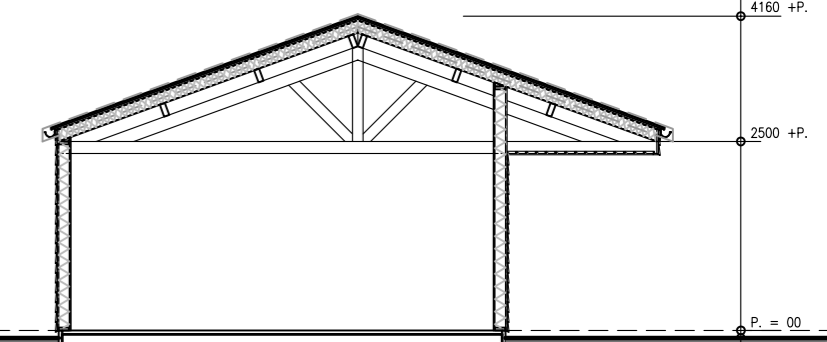


Doorsnede woonkamer




Achtergevel

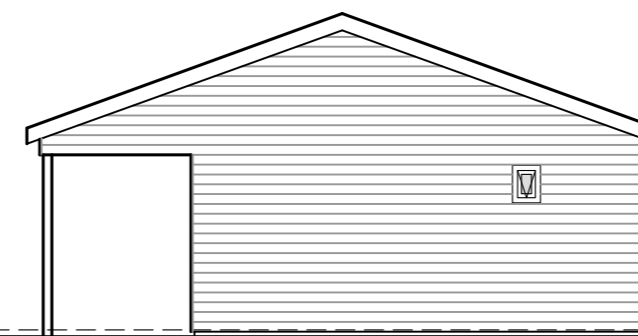

Rechter zijgevel

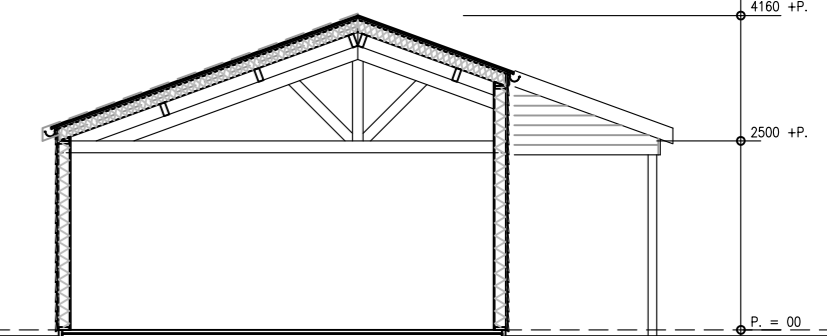

Doorsnede berging

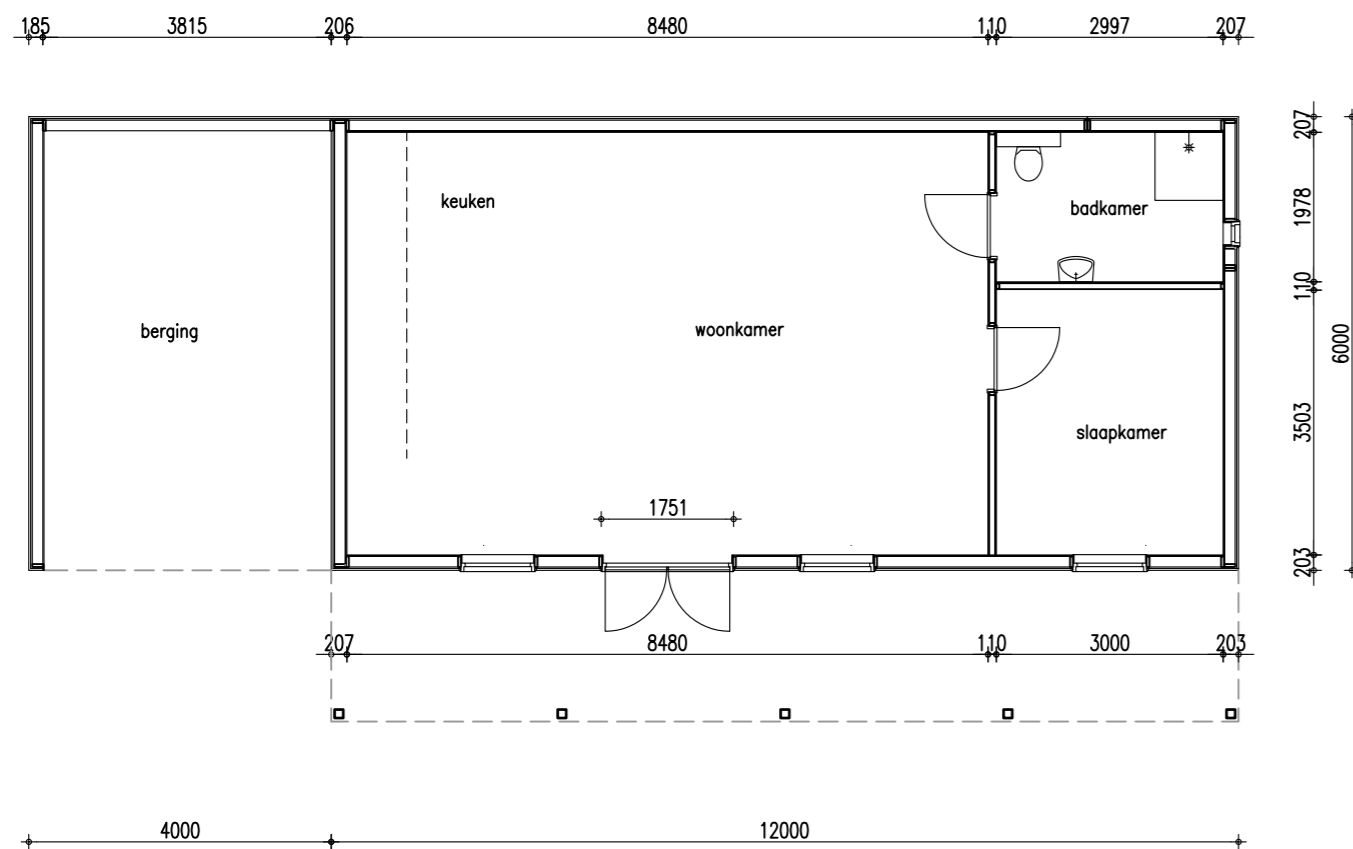

Beganegrond

Renvooi			
	Materiaal	Kleur	opm.
Gevelbekleding	Lariks potdekselprofiel dik 25 mm	naturel	
Kozijnen	Meranti	wit	RAL 9001
Deuren	Meranti	wit	RAL 9001
Ramen	Meranti	wit	RAL 9001
Waterborden	lariks	naturel	
Goten	zink	naturel	
Dakbedekking	dakpanprofielplaten	antraciet	



Bouwbedrijf W. Bakker & zn.
 Drechterlandsedijk 47 - 49.
 1645 RG. Rustenburg.
 Tel: 072 - 5021402 / 5021867.

blad: **B-01**

Datum : 23-10-2019

Gew : .

Schaal : 1:100

Get : W. Bakker