




Voorgevel

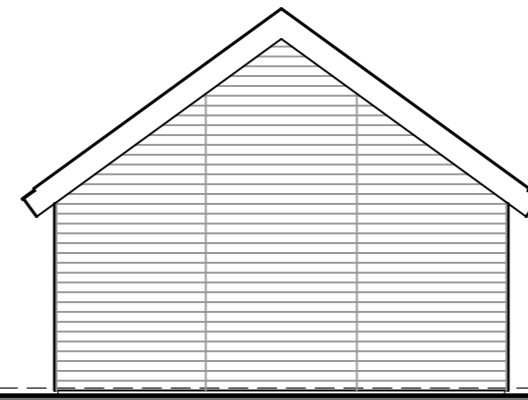


Linker zijgevel

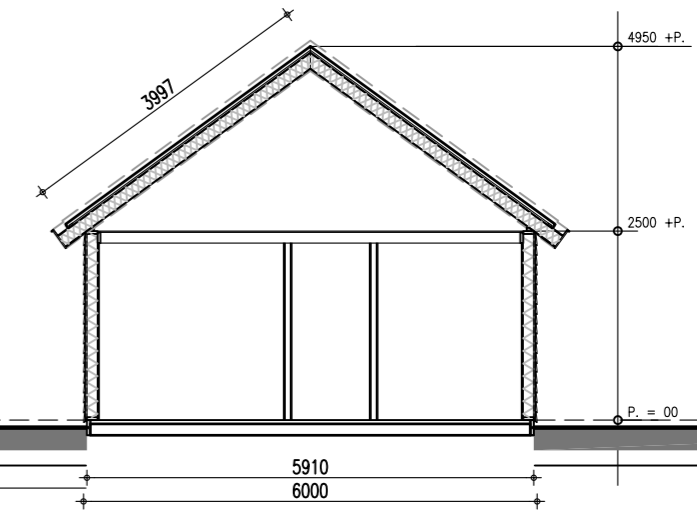


Doorsnede

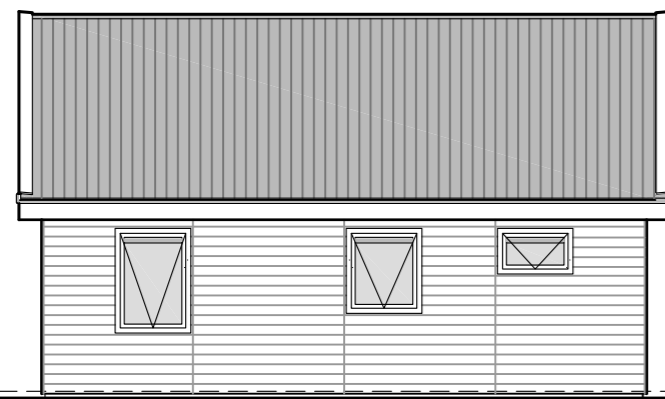

Achtergevel

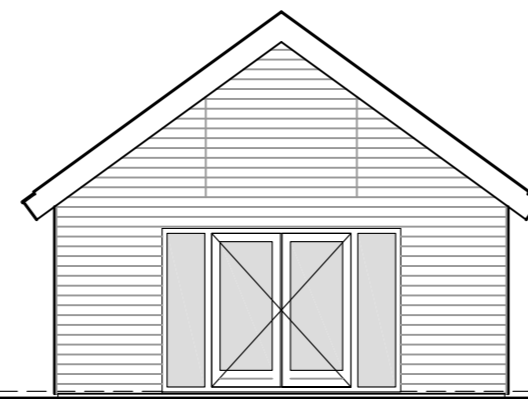

Rechter zijgevel

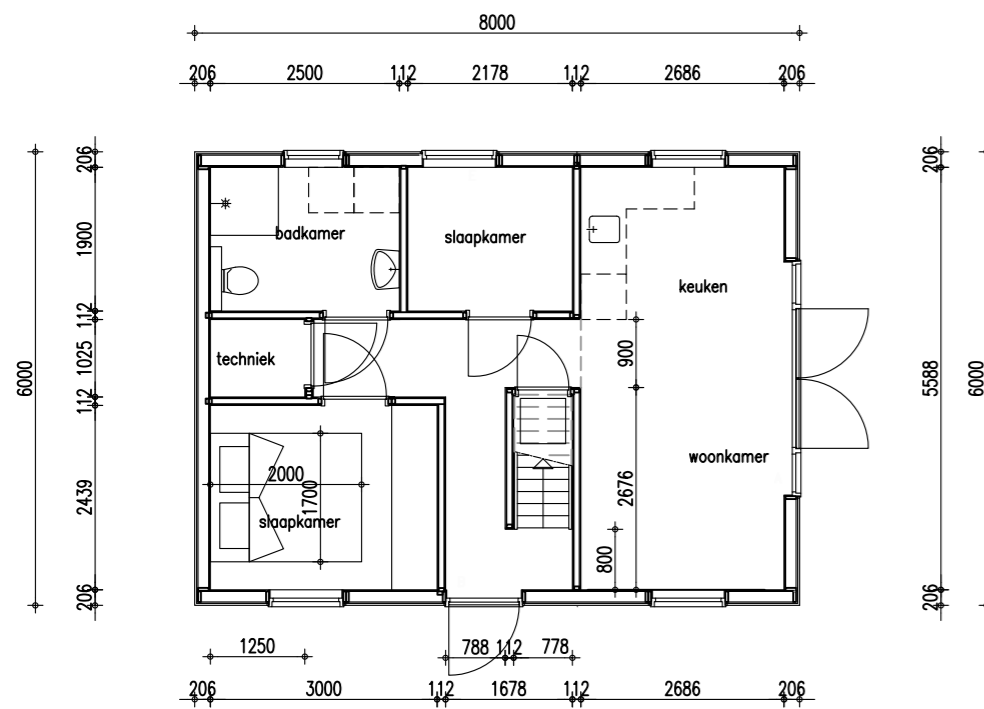

Beganeground

| Renvooi | | | |
|-----------------------|-----------------------------------|-------------|----------|
| | Materiaal | Kleur | opm. |
| Gevelbekleding | Lariks potdekselprofiel dik 25 mm | zwart | RAL 9005 |
| Kozijnen | Meranti | cremewit | RAL 9001 |
| Deuren | Meranti | cremewit | RAL 9001 |
| Ramen | Meranti | cremewit | RAL 9001 |
| Windveren/waterborden | hechthout | cremewit | RAL 9001 |
| Goten | zink | naturel | |
| Dakbedekking | dakpanprofielplaten | terra cotta | |



Bakker Stysteembouw B.V.
 Drechterlandsedijk 47 - 49
 1645 RG. Rustenburg
 Tel: 072 - 5021402 / 06-12992673

blad: **B-01**

Datum : 30-08-2021

Gew : .

Schaal : 1:100

Get : W. Bakker