



Voorgevel




Linker zijgevel

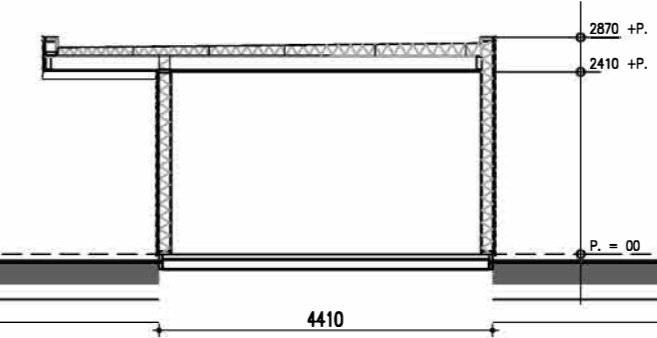


Doorsnede

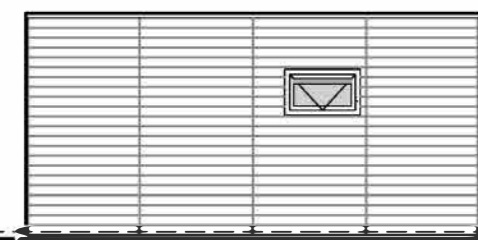

Achtergevel

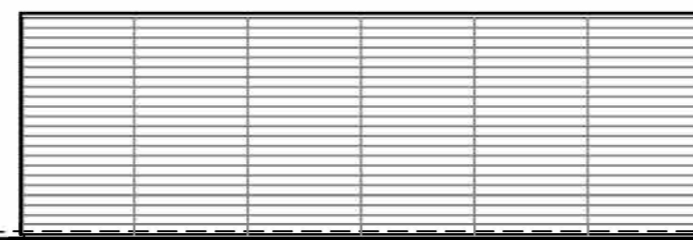

Rechter zijgevel

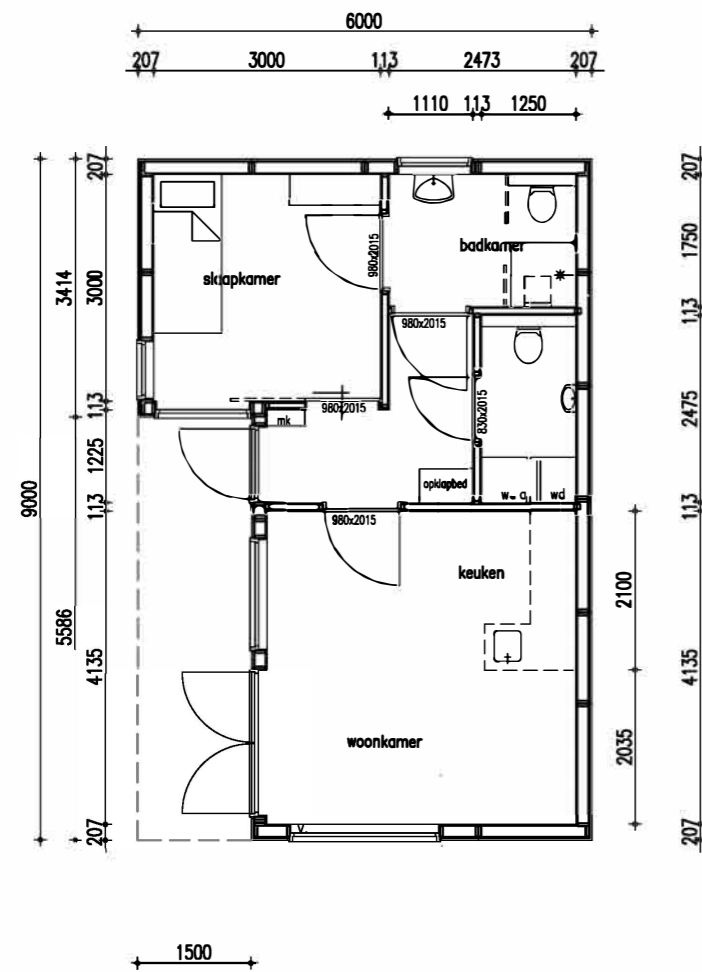

Beganeground

Renvooi			
	Materiaal	Kleur	opm.
Gevelbekleding	Lariks potdeksel/profiel dik 25 mm	naturel	
Kozijnen	Meranti	wit	RAL 9001
Deuren	Meranti	wit	RAL 9001
Ramen	Meranti	wit	RAL 9001
daktrim	aluminium	naturel	
Dakbedekking	ruberoid	zwartgrijs	



Bakker Stysteembouw B.V.
Drechterlandsedijk 47 - 49
1645 RG. Rustenburg
Tel: 072 - 5021402 / 06-12992673

blad: **B-01**

Datum : 06-11-2019

Gew : 20-03-2020

Schaal : 1:100

Get : W. Bakker.