




Voorgevel

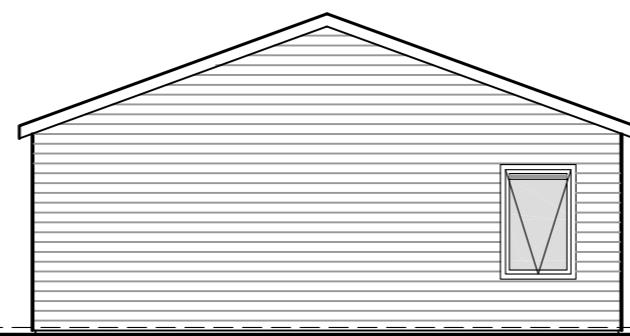


Linker zijgevel

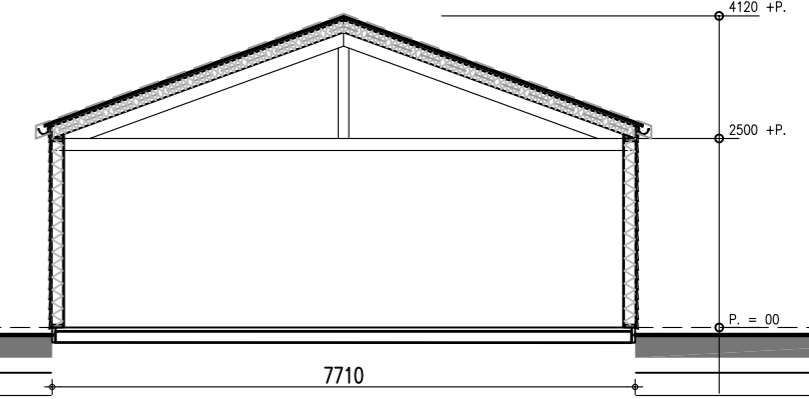


Doorsnede

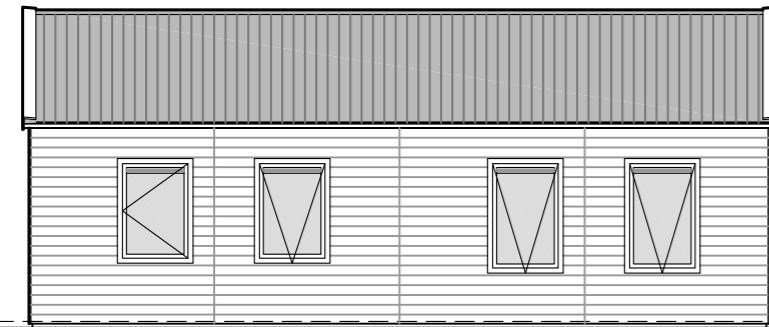

Achtergevel

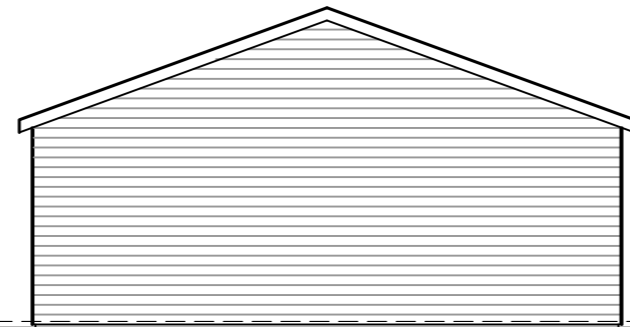

Rechter zijgevel

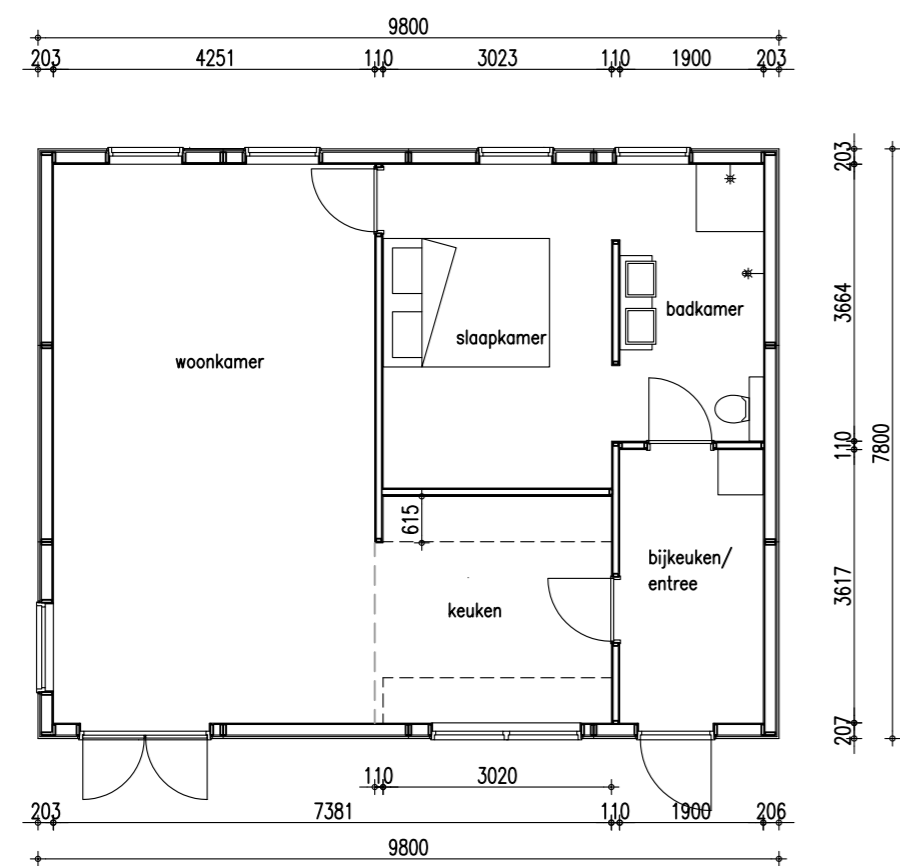

Beganegrond

| Renvooi | | | |
|----------------|-----------------------------------|-----------|----------|
| | Materiaal | Kleur | opm. |
| Gevelbekleding | Lariks potdekselprofiel dik 25 mm | naturel | |
| Kozijnen | Meranti | wit | RAL 9001 |
| Deuren | Meranti | wit | RAL 9001 |
| Ramen | Meranti | wit | RAL 9001 |
| Waterborden | lariks | naturel | |
| Goten | zink | naturel | |
| Dakbedekking | dakpanprofielplaten | antraciet | |

Plaatsen recreatiewoning Dhr. Zwanenburg
Walnootlint Limmen

blad: **B-01**



Bouwbedrijf W. Bakker & zn.
Drechterlandsedijk 47 - 49.
1645 RG. Rustenburg.
Tel: 072 - 5021402 / 5021867.

Datum : 23-10-2019

Gew : .

Schaal : 1:100

Get : W. Bakker