




Voorgevel

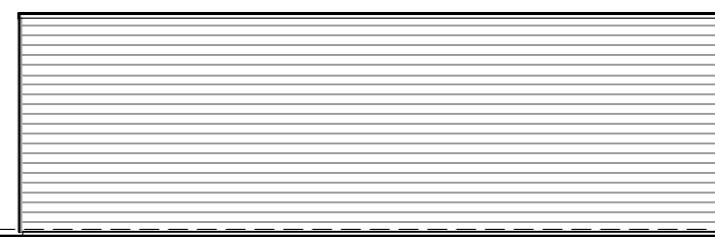


Linker zijgevel

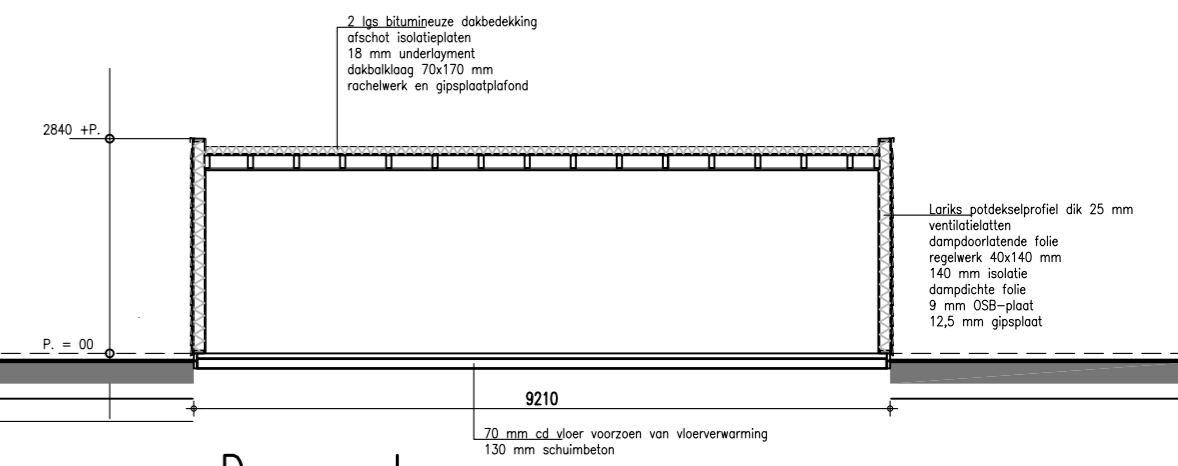


Doorsnede

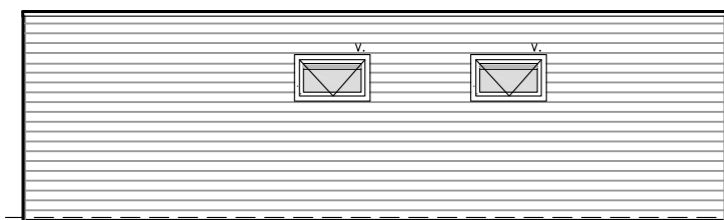


Achtergevel

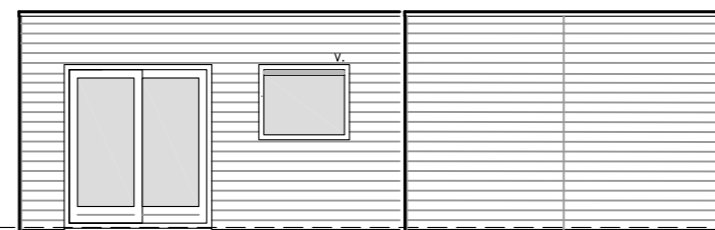


Rechter zijgevel

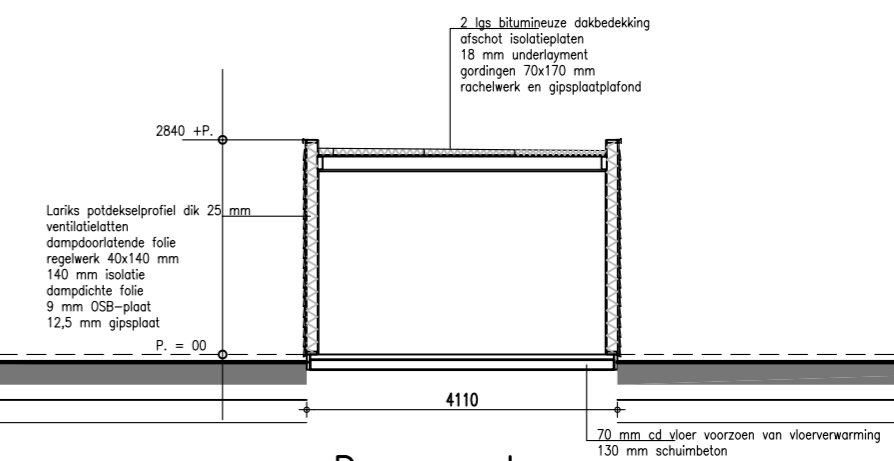

Doorsnede

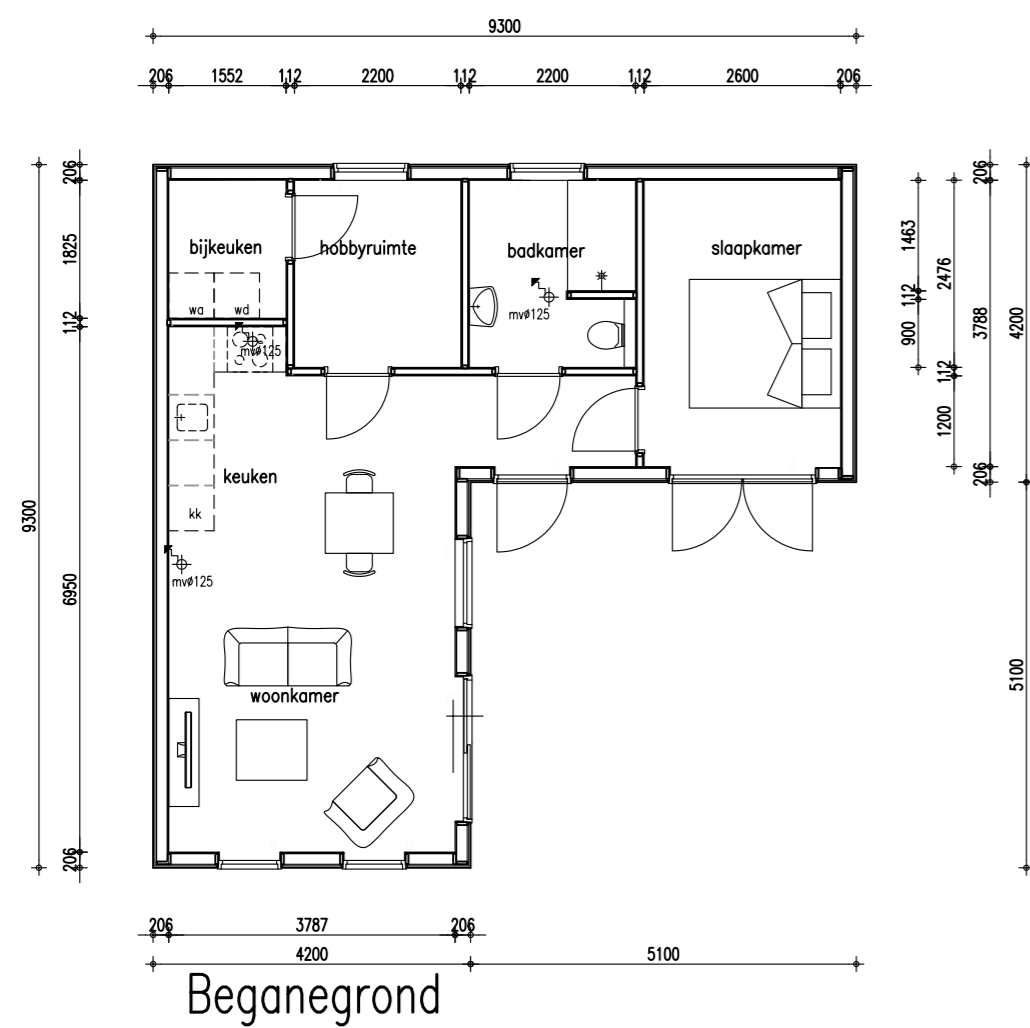

Renvooi			
	Materiaal	Kleur	opm.
Gevelbekleding	Lariks potdekselprofiel dik 25 mm	natuur	
Kozijnen	Meranti	creme-wit	RAL 9001
Deuren	Meranti	creme-wit	RAL 9001
Daktrim	aluminium	natuur	
Dakbedekking	bitumen	zwartgrijs	

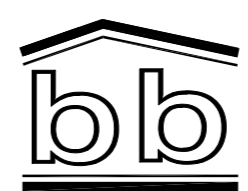	Plaatsen mantelzorgwoning .	blad: <b>B-01</b>
	Bakker Stysteembouw B.V. Drechterlandsedijk 47 - 49 1645 RG. Rustenburg Tel: 072 - 5021402 / 06-12992673	Datum : 14-01-2021 Gew : . Schaal : 1:100 Get : W. Bakker