




Voorgevel

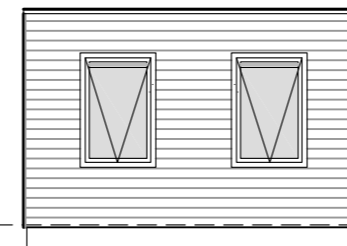


Linker zijgevel

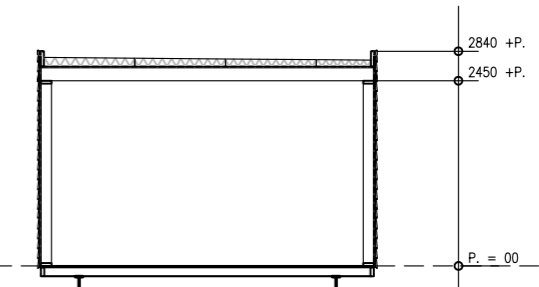


Doorsnede

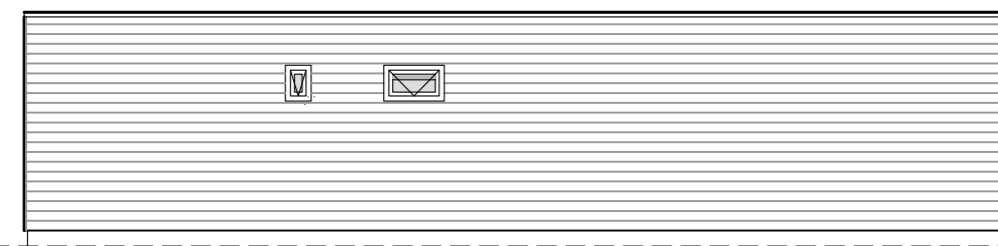

Achtergevel

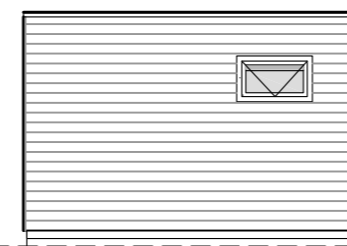

Rechter zijgevel

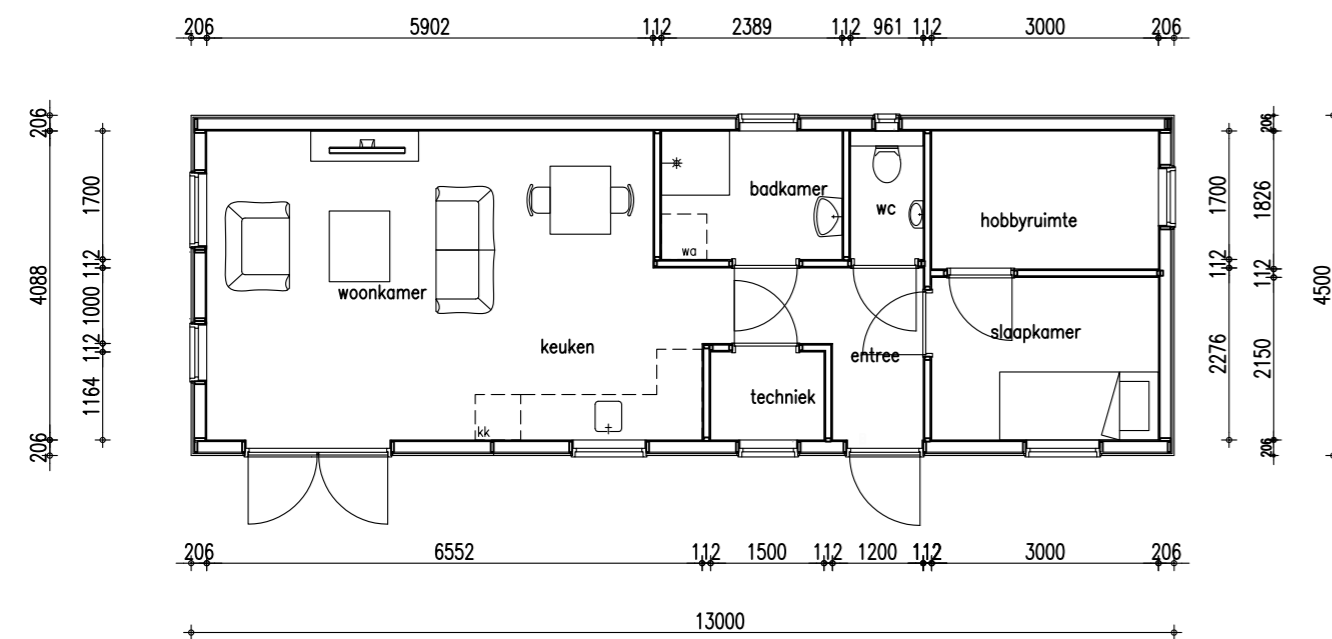

Beganegrond

Renvooi			
	Materiaal	Kleur	opm.
Gevelbekleding	Lanks potdekselprofiel dik 25 mm	natuur	
Kozijnen	Meranti	cremewit	RAL 9001
Deuren	Meranti	cremewit	RAL 9001
Ramen	Meranti	cremewit	RAL 9001
Daktrim	aluminium	natuur	
Dakbedekking	bitumen	zwartgrijs	



Bakker Systeembouw B.V.
 Drechterlandsedijk 47 - 49
 1645 RG. Rustenburg
 Tel: 072 - 5021402 / 06-12992673

blad: **B-01**

Datum : 01-02-2022

Gew : .

Schaal : 1:100

Get : W. Bakker