






Voorgevel

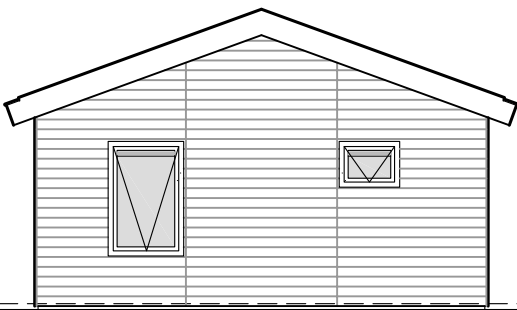


Linker zijgevel

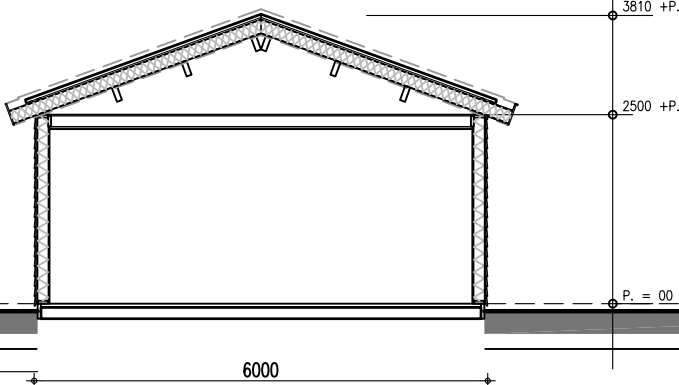


Doorsnede

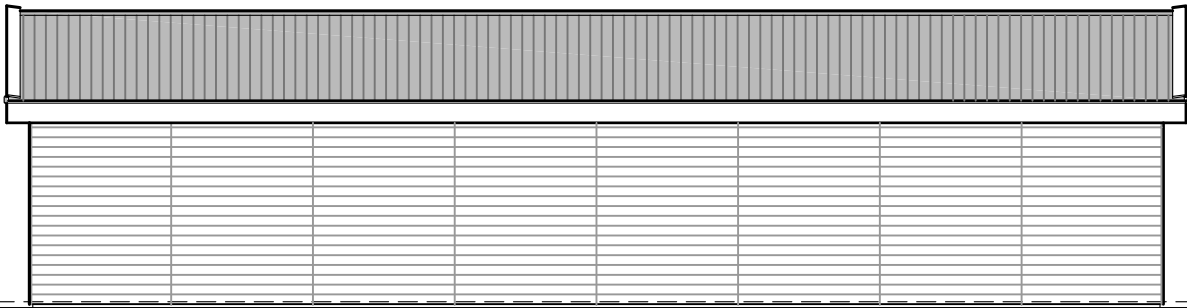

Achtergevel

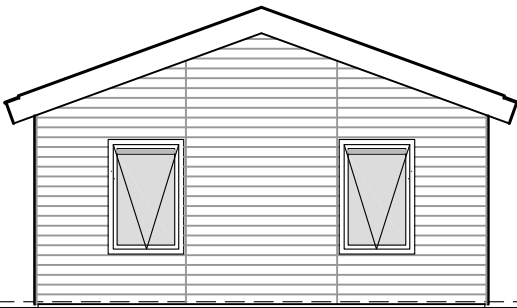


Rechter zijgevel

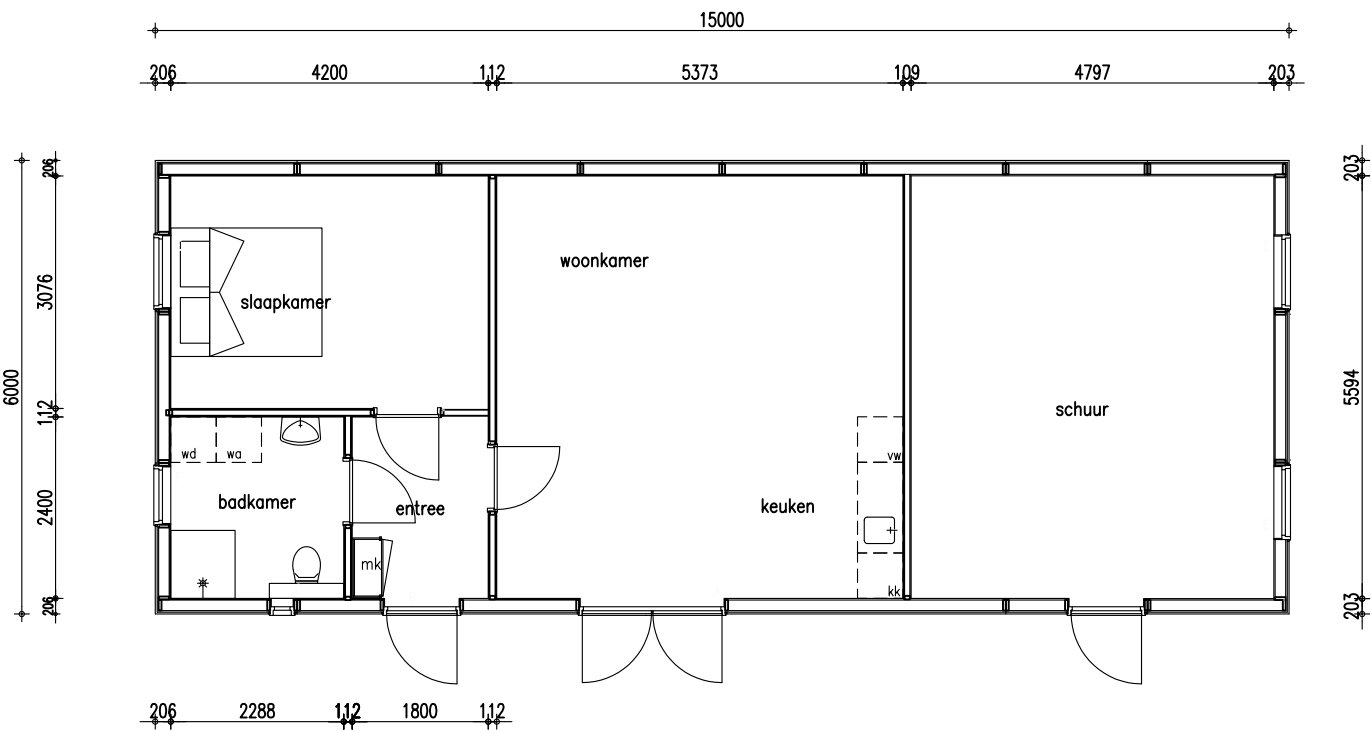

Beganegrond

Renvooi			
	Materiaal	Kleur	opm.
Gevelbekleding	Lariks potdekselprofiel dik 25 mm	zwart	RAL 9005
Kozijnen	Meranti	wit	RAL 9001
Deuren	Meranti	wit	RAL 9001
Ramen	Meranti	wit	RAL 9001
Waterborden	lariks	wit	RAL 9001
Gaten	zink	natuur	RAL 9001
Dakbedekking	dakpanprofielplaten	terra cotta	

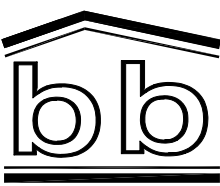

Bakker Systeembouw B.V.

Drechterlandsedijk 47 - 49

1645 RG. Rustenburg

Tel: 072 - 5021402 / 06-12992673

blad: **B-01**

Datum : 09-10-2021

Gew : 21-10-2021

Schaal : 1:100

Get : W. Bakker